
CASA DO PÁTIO / SOBRADO

Isométrica do sobrado

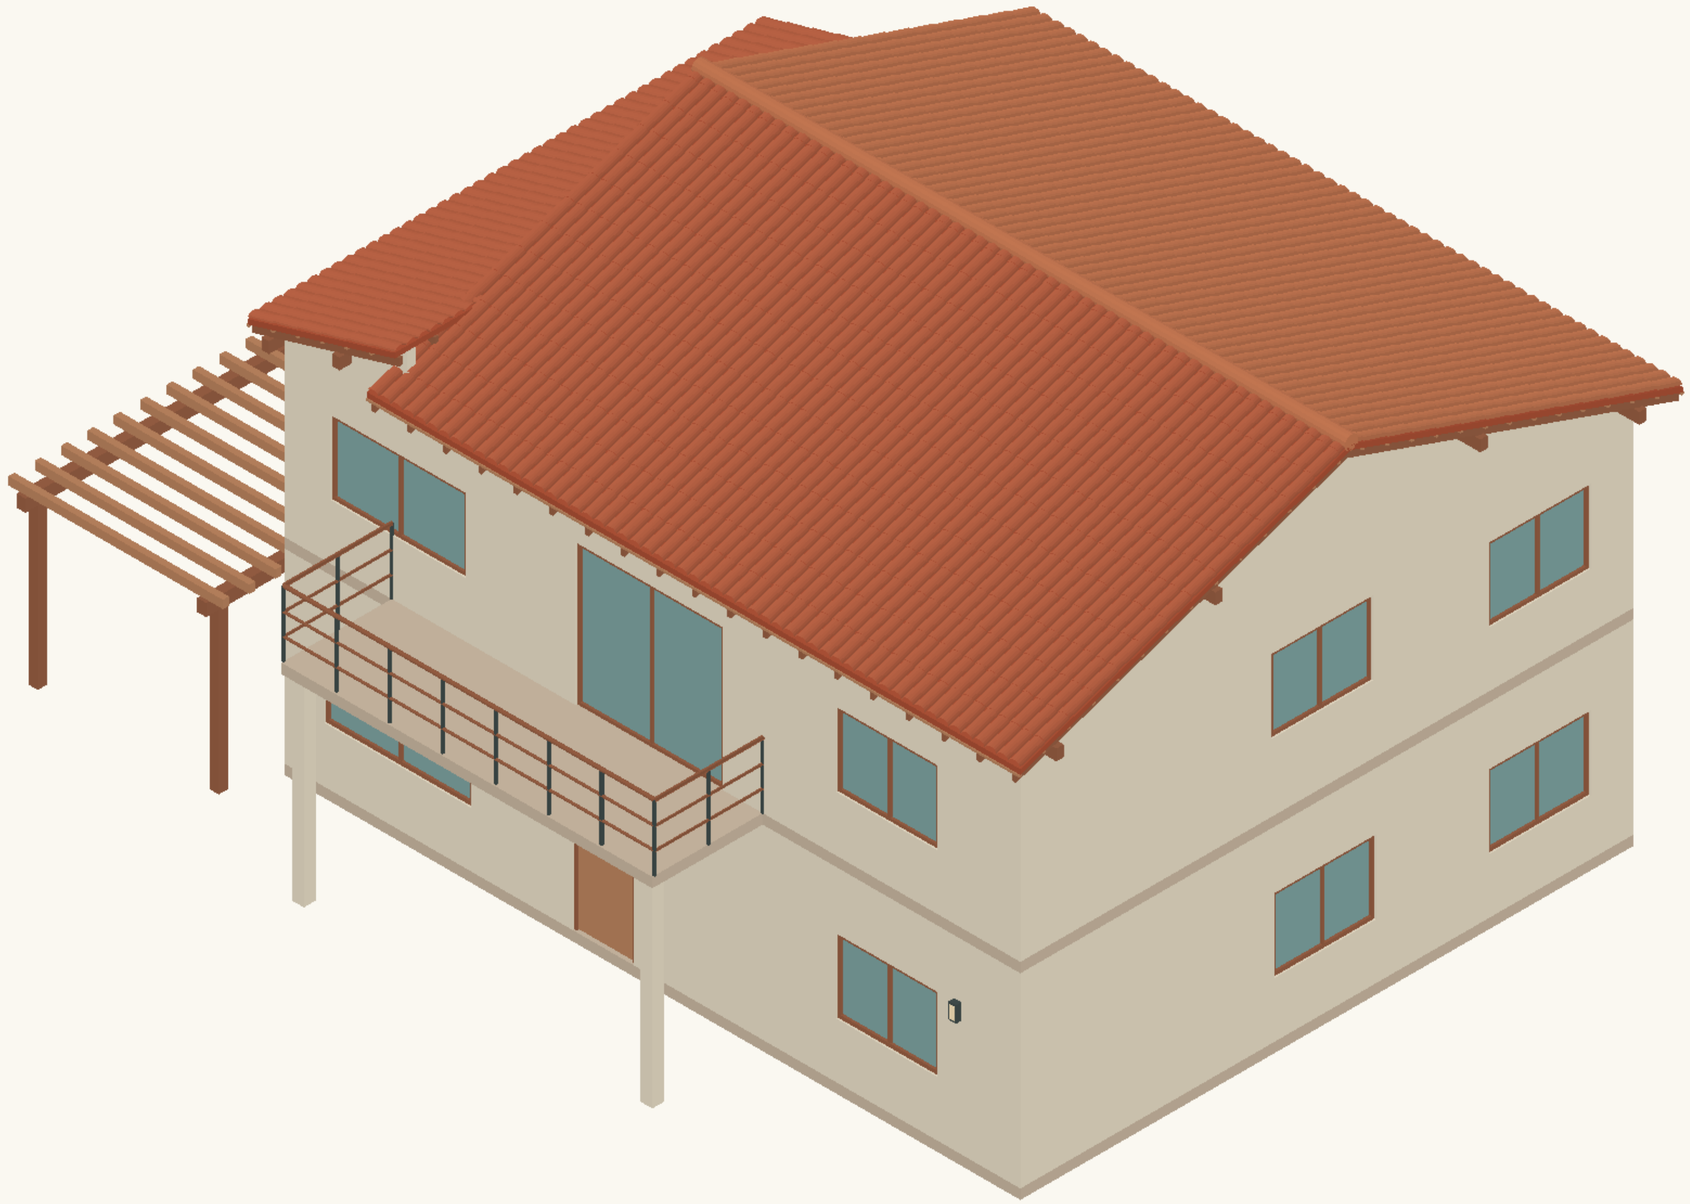

5 m · imprimir em tamanho real

PROJETO / CASA DO PÁTIO **Sobrado com três quartos e varanda**	CONTEÚDO DA PRANCHA **Isométrica do modelo 3D**	CÓDIGO **CP-ARQ-06**	ESCALA / FORMATO **1:50 A2**	FOLHA **06 / 06**
AUTORIA / CADIAN BRASIL SOFTWARES cadian.com.br | (31) 99955-1840 | comercial@cadian.com.br	COTAS EM MILÍMETROS Projeto didático | modelo 1:1	**REV. 02**	**19/11/2026**	CURSO CADian