
Materiais e luz nos ambientes de uso comum

Compare acabamentos e iluminação no gourmet, na academia, no coworking e nas duas saunas.

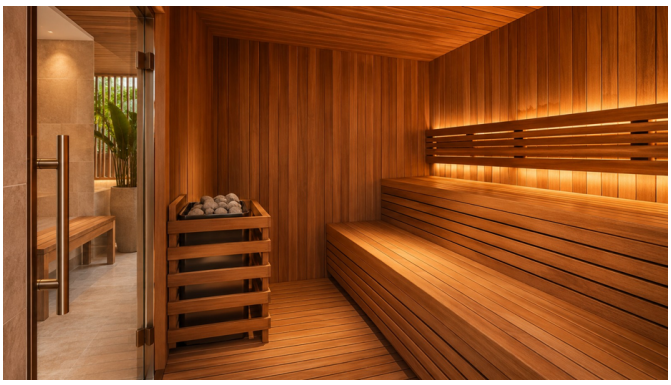

Pratique com o projeto

1. Luz e preparo no gourmet
2. Equipamentos e circulação
3. Trabalho e reunião
4. Madeira na sauna seca
5. Revestimento na sauna a vapor

Registro do exercício


Escolha um material, uma fonte de luz e um detalhe de uso para cada ambiente.

Material de consulta

Caderno visual · térreo • As pranchas anexas conservam o formato original. Para conferir a escala, imprima somente a prancha em tamanho real.

Q3	Q4
↺Q1	Q2

ARTICULAÇÃO / Q1

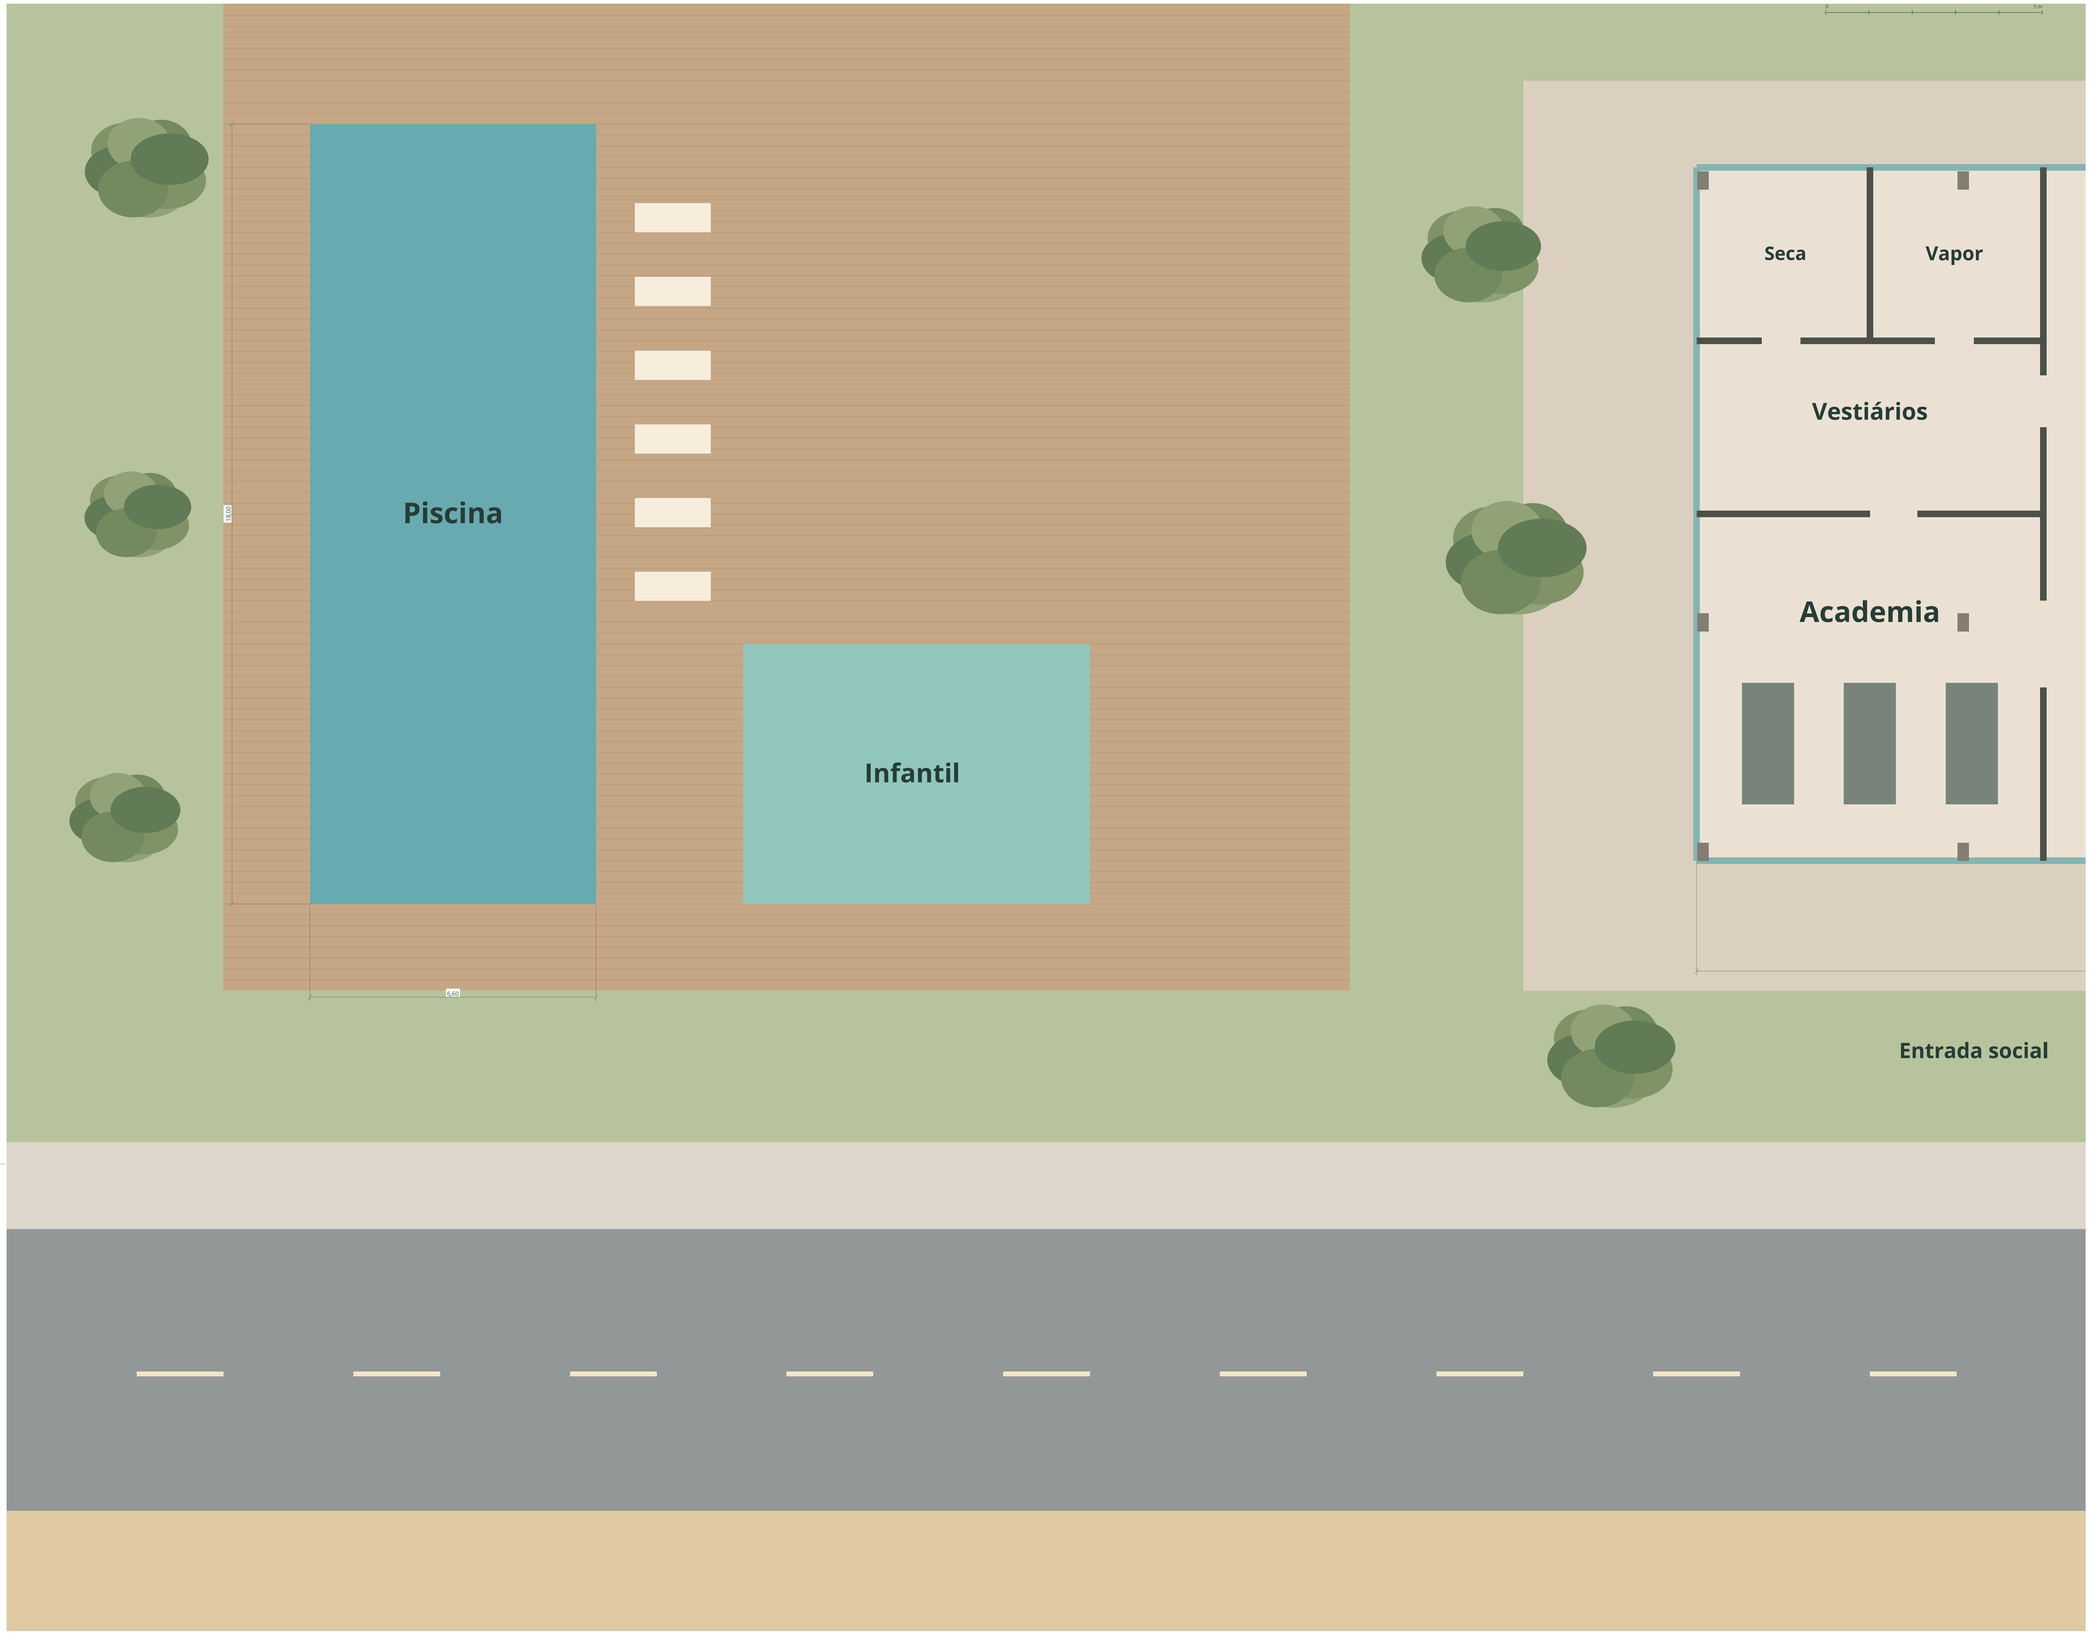

Setores com sobreposição. A avenida e o lote são fictícios. Mar a leste, na borda inferior.

CADIAN BRASIL SOFTWARES

RESIDENCIAL JARDINS DA ORLA

Implantação e lazer • Q1

Arquitetura | Maquete didática • R03


Autoria gráfica: CADIAN BRASIL SOFTWARES

23/11/2026 | Metros | Escala 1:50

JO-04 / 22 | A0 | 1189 × 841 mm

Estudo simulado • litoral brasileiro fictício • revisão editorial R03

Base: projeto fictício para demonstração de visualização

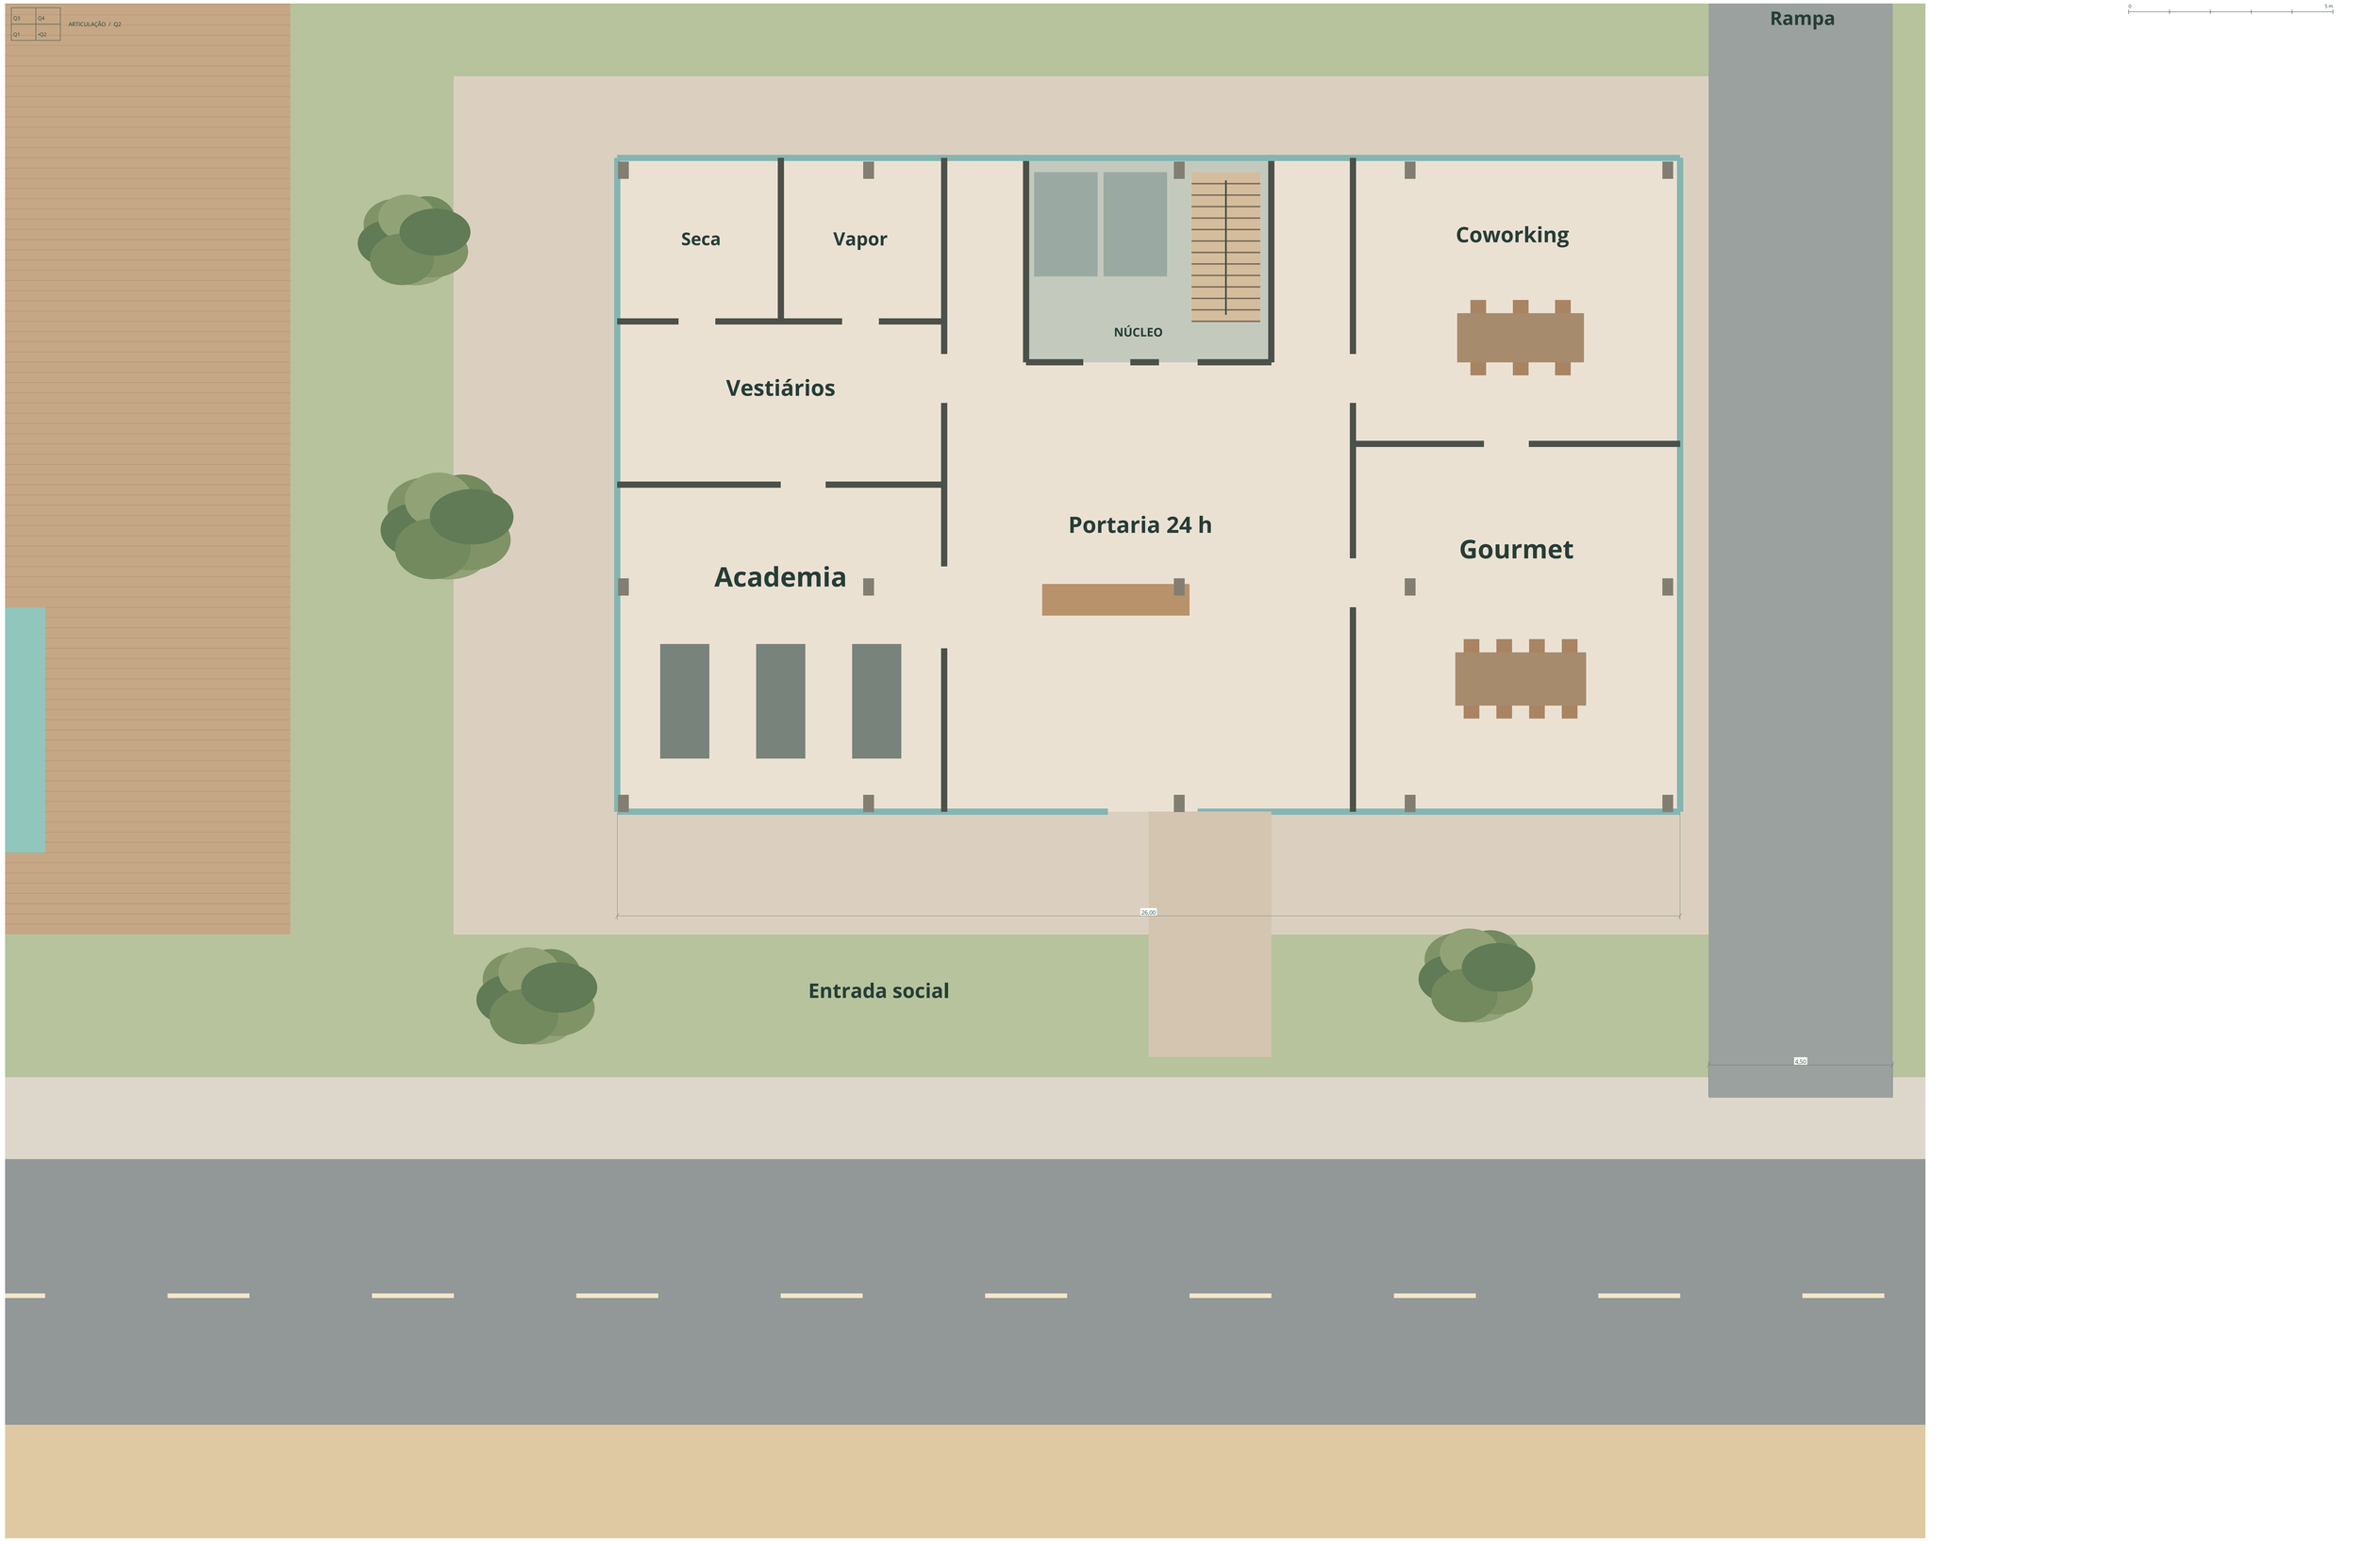

Setores com sobreposição. A avenida e o lote são fictícios. Mar a leste, na borda inferior.

CADIAN BRASIL SOFTWARES

RESIDENCIAL JARDINS DA ORLA

Implantação e lazer • Q2

Arquitetura | Maquete didática • R03

Autoria gráfica: CADIAN BRASIL SOFTWARES

23/11/2026 | Metros | Escala 1:50

JO-05 / 22 | A0 | 1189 × 841 mm

Estudo simulado • litoral brasileiro fictício • revisão editorial R03

Base: projeto fictício para demonstração de visualização