Fachada do edifício de dia e à noite

Leia as elevações da torre e compare como luz natural e artificial revelam o volume das varandas.



Pratique com o projeto


1. Leia a elevação em duas folhas
2. Observe a luz natural
3. Verifique a fachada de perto
4. Compare a leitura noturna

Registro do exercício

Compare três elementos recorrentes entre a elevação, a imagem diurna e a noturna.

Material de consulta

JO-14 a JO-17 · fachadas • As pranchas anexas conservam o formato original. Para conferir a escala, imprima somente a prancha em tamanho real.

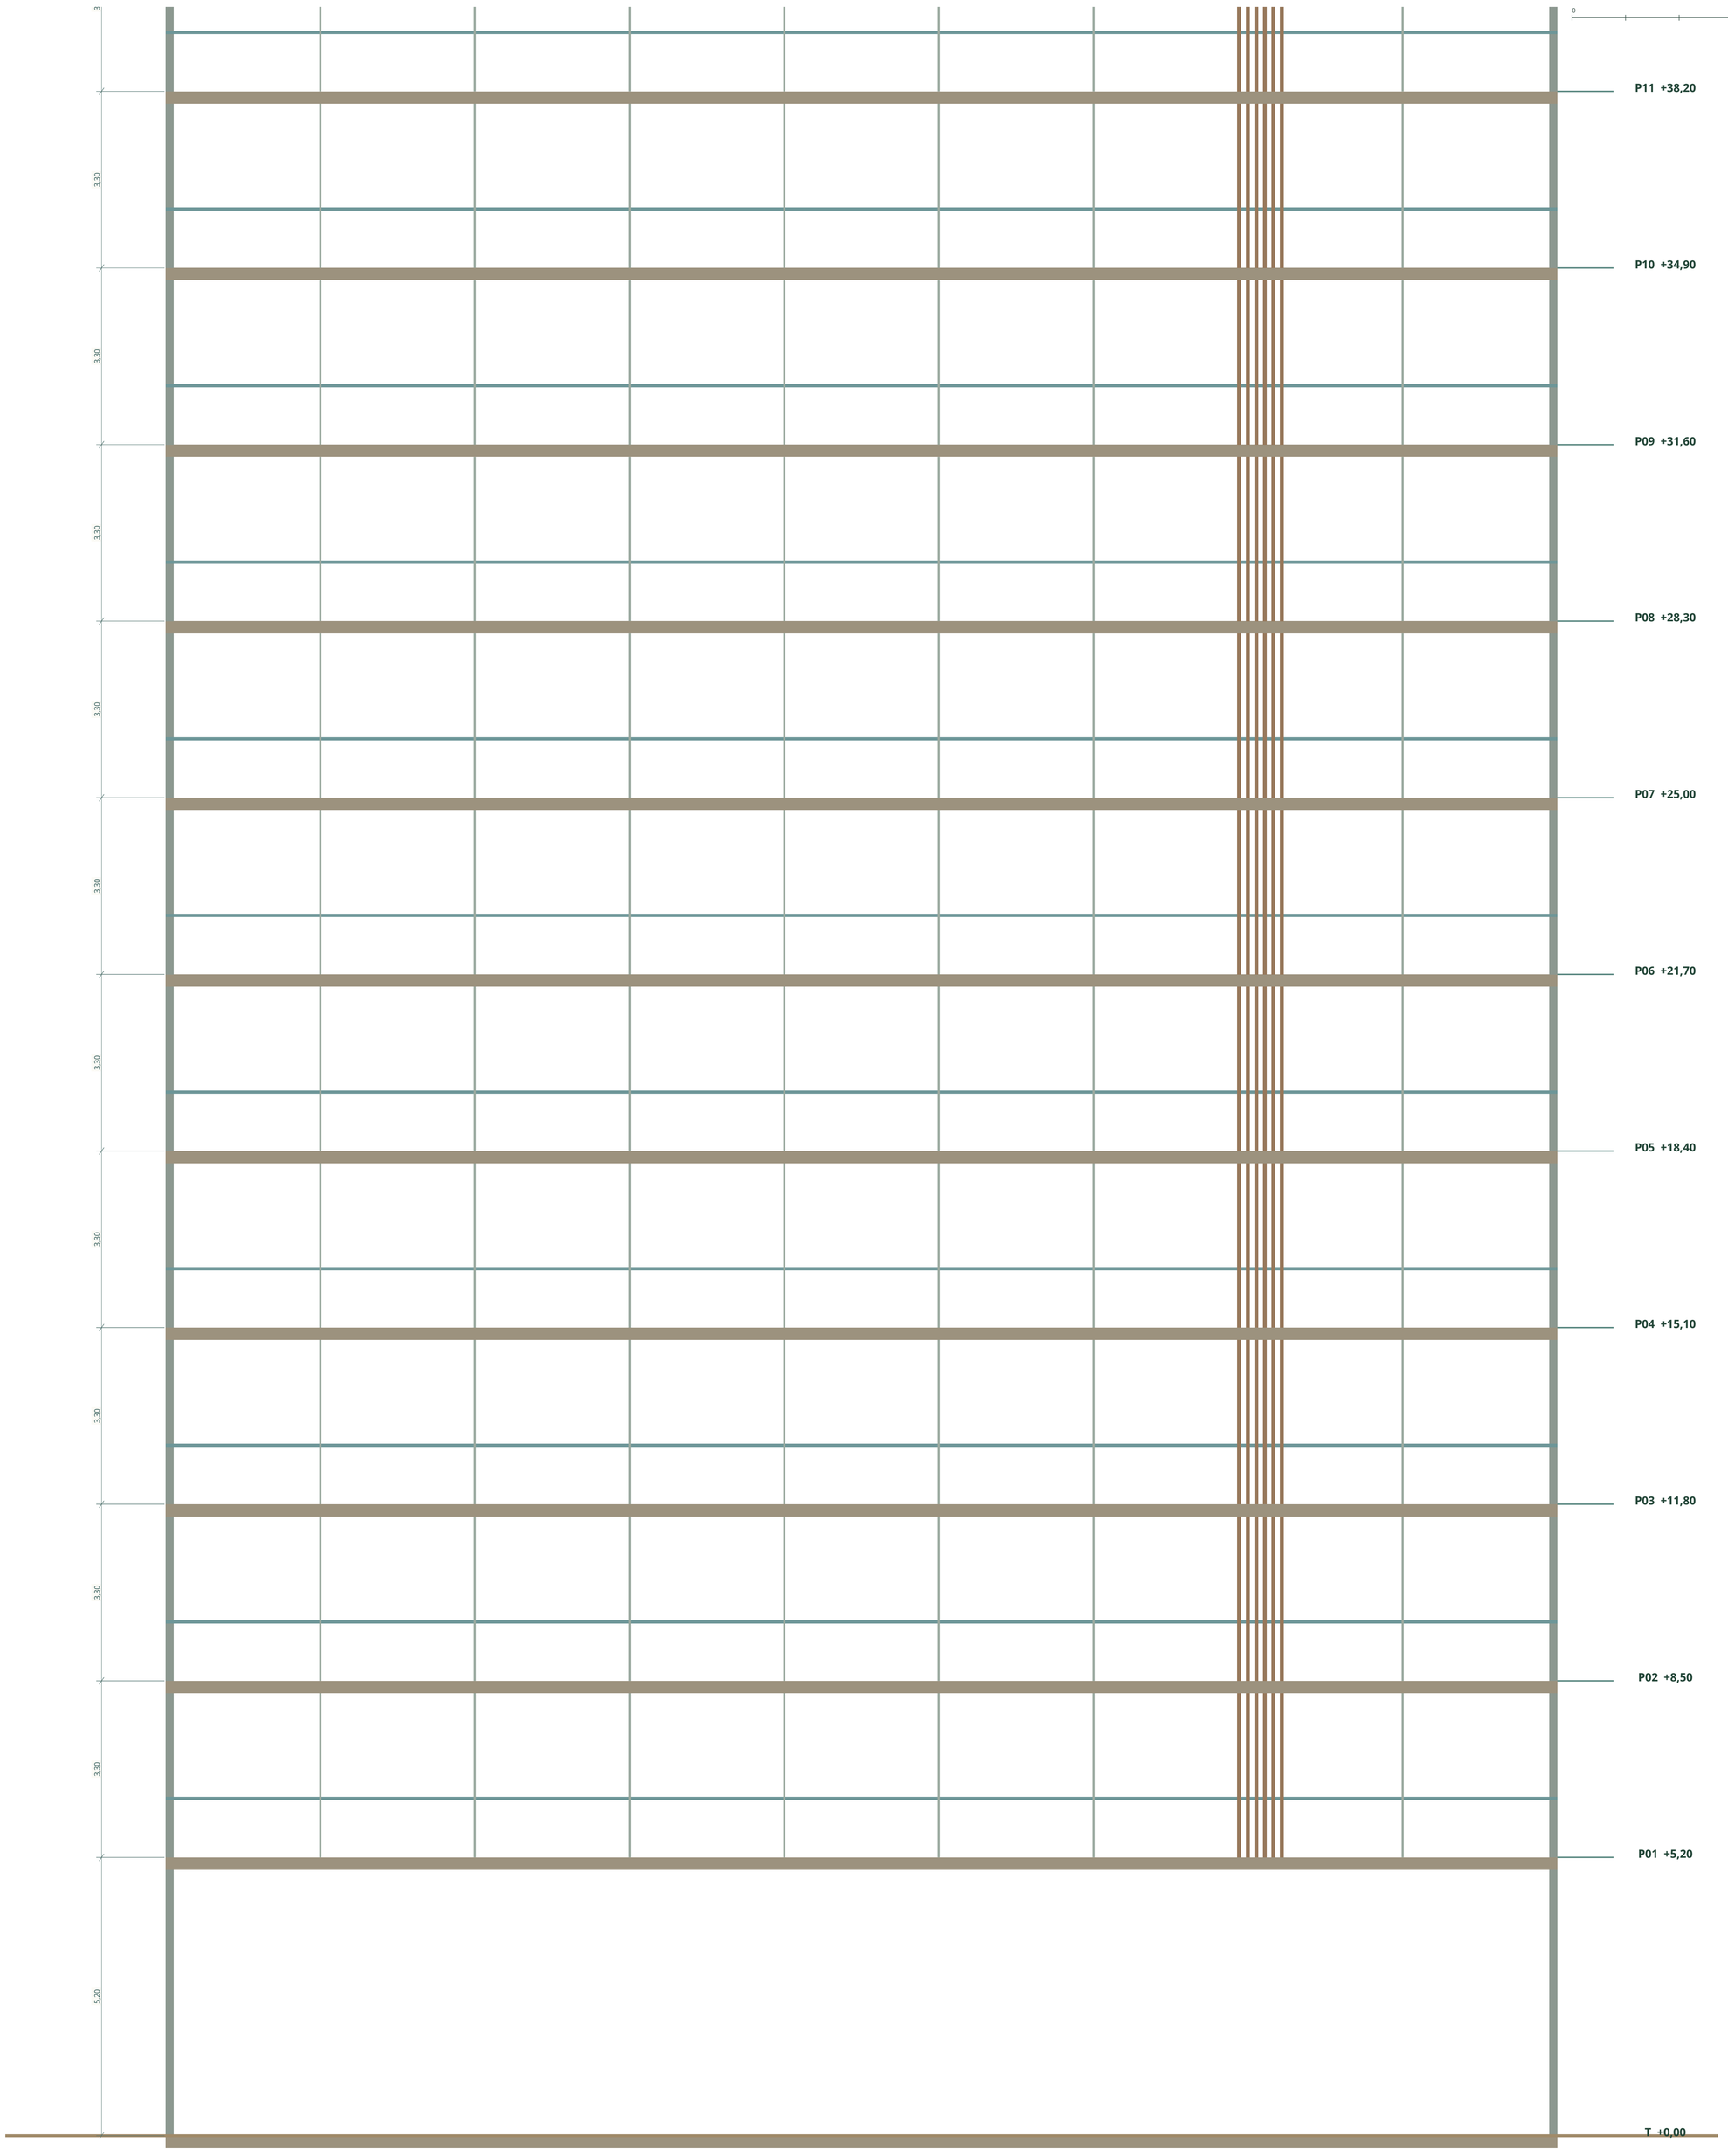

Níveis referidos ao piso do térreo, cota ±0,00 m. As duas folhas têm sobreposição.

CADIAN BRASIL SOFTWARES

RESIDENCIAL JARDINS DA ORLA

Fachada voltada ao mar • inferior

Arquitetura | Maquete didática • R03

Autoria gráfica: CADIAN BRASIL SOFTWARES


23/11/2026 | Metros | Escala 1:50

JO-14 / 22 | A0 | 841 × 1189 mm

Estudo simulado • litoral brasileiro fictício • revisão editorial R03

Base: projeto fictício para demonstração de visualização

0 5 m

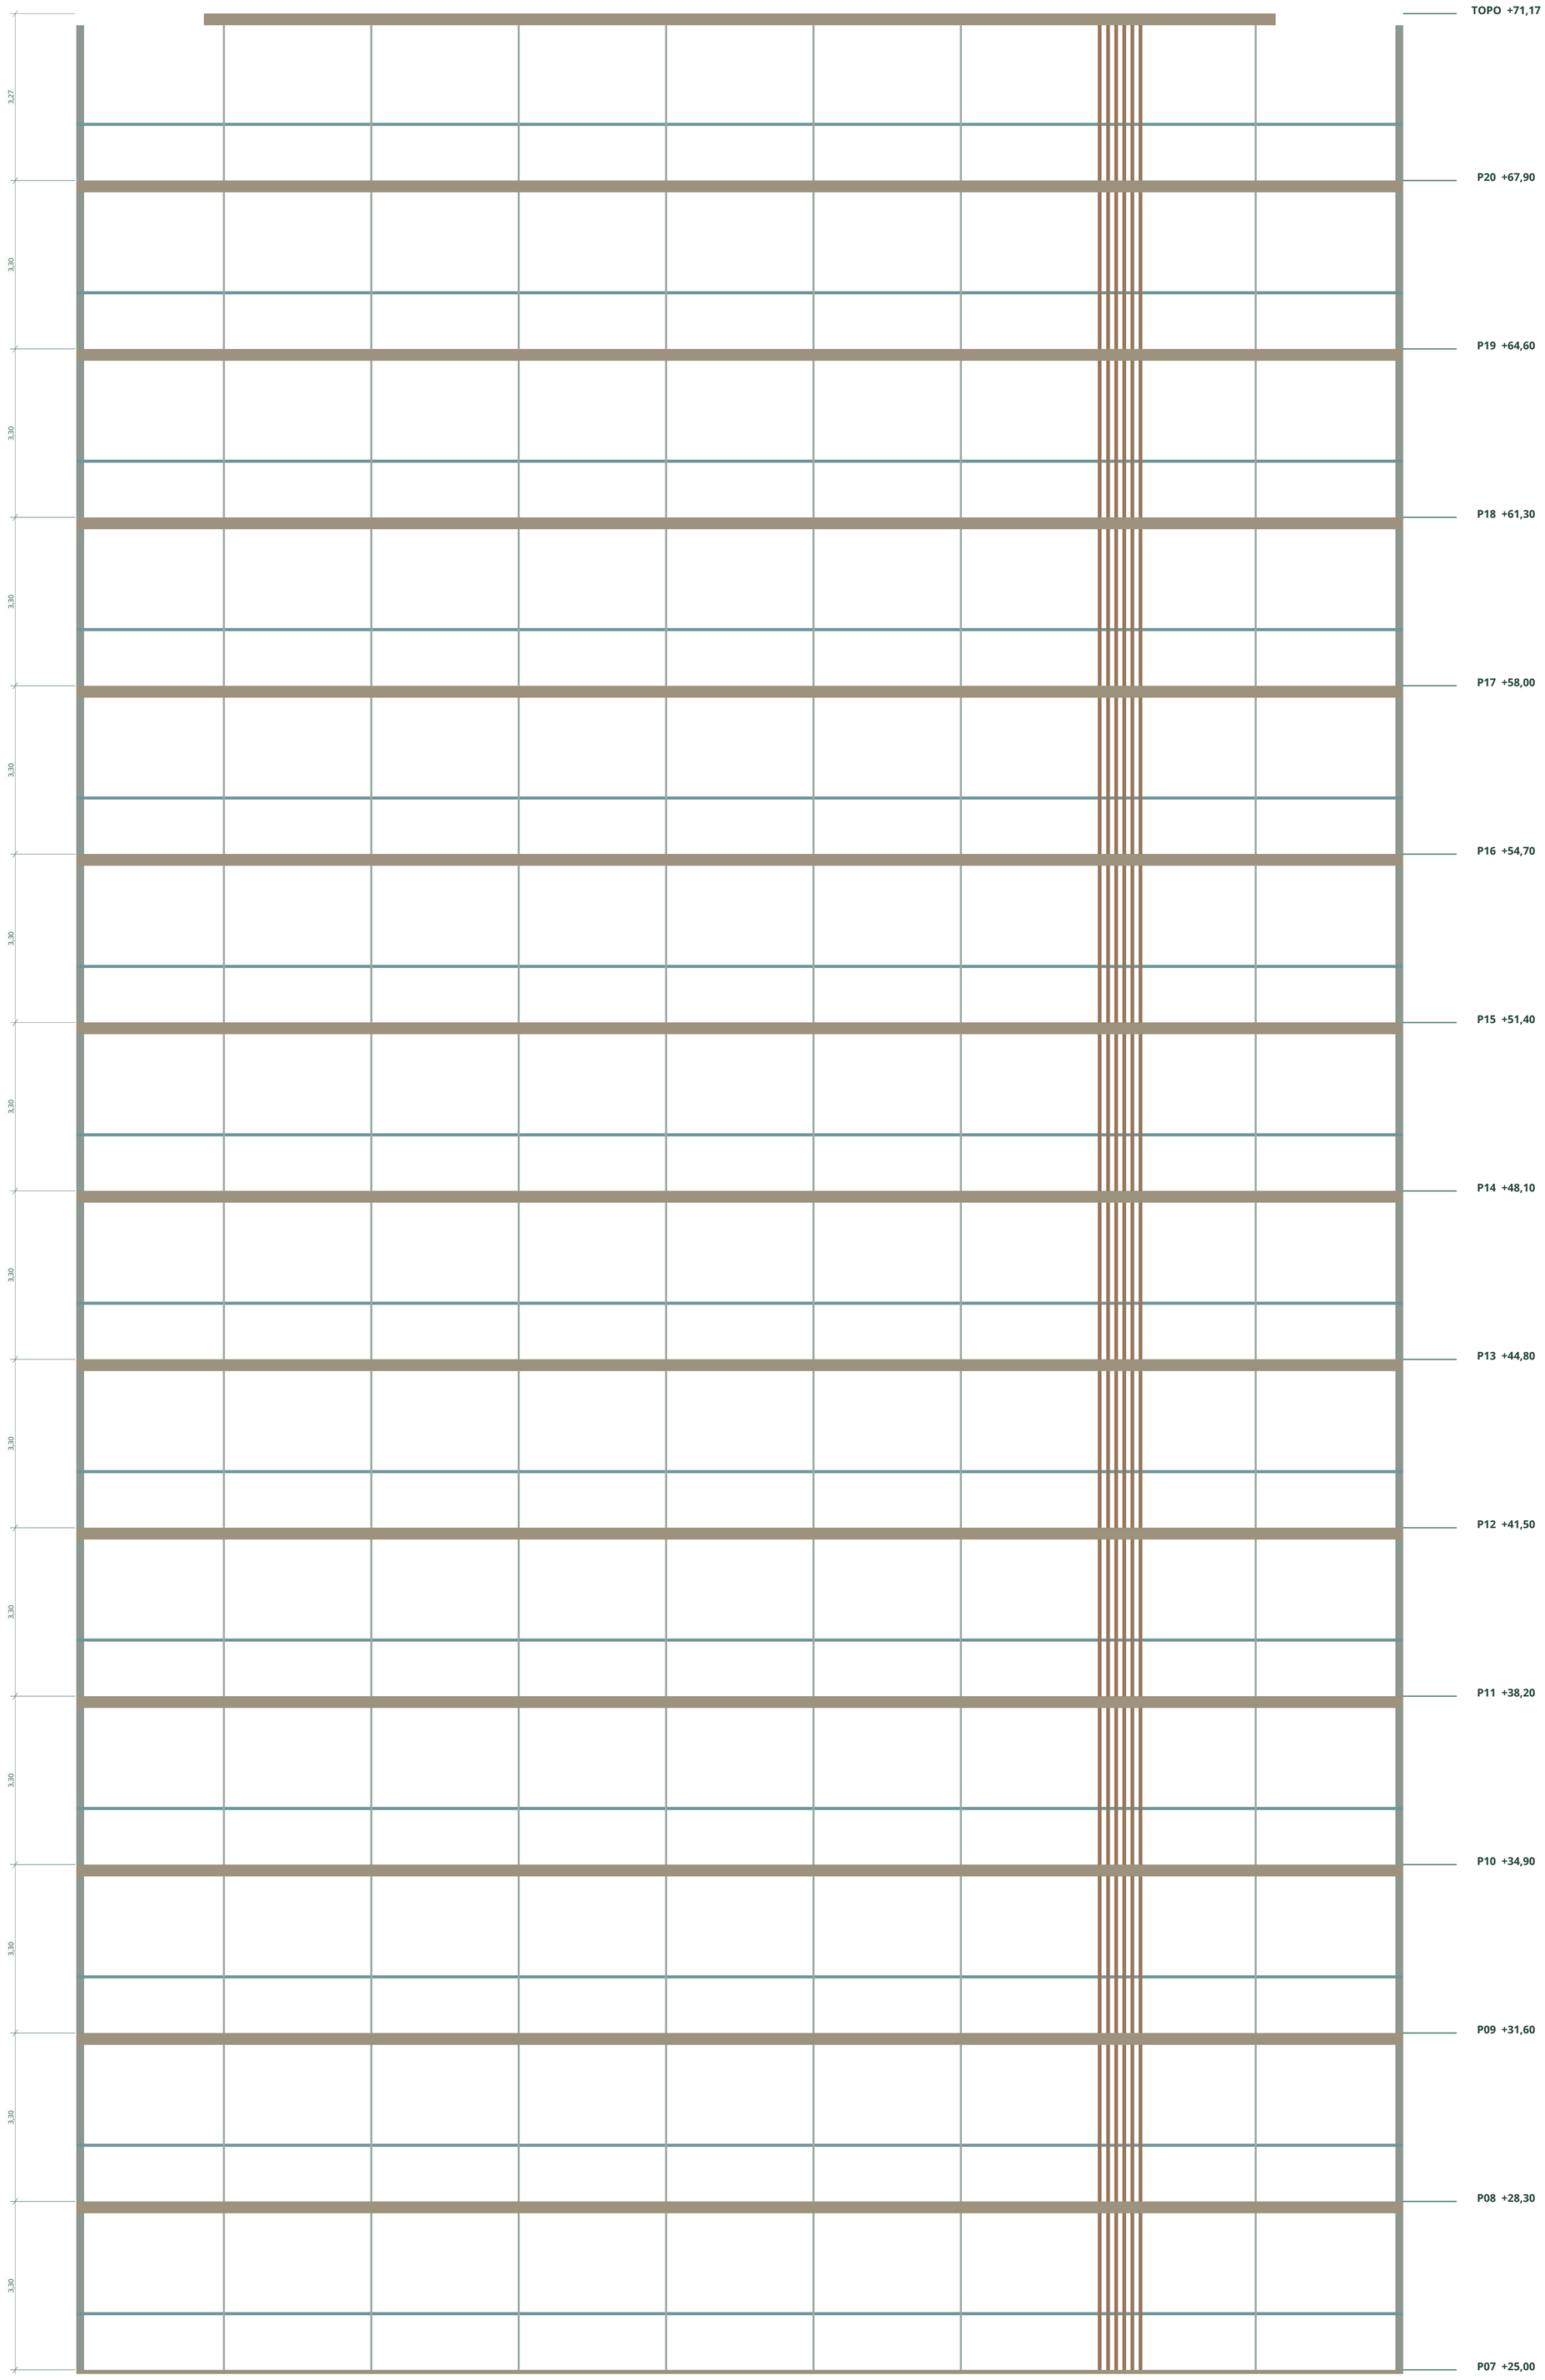

Níveis referidos ao piso do térreo, cota ±0,00 m. As duas folhas têm sobreposição.

CADIAN BRASIL SOFTWARES

RESIDENCIAL JARDINS DA ORLA

Fachada voltada ao mar • superior

Arquitetura | Maquete didática • R03


Autoria gráfica: CADIAN BRASIL SOFTWARES

23/11/2026 | Metros | Escala 1:50

JO-15 / 22 | A0 | 841 × 1189 mm

Estudo simulado • litoral brasileiro fictício • revisão editorial R03

Base: projeto fictício para demonstração de visualização

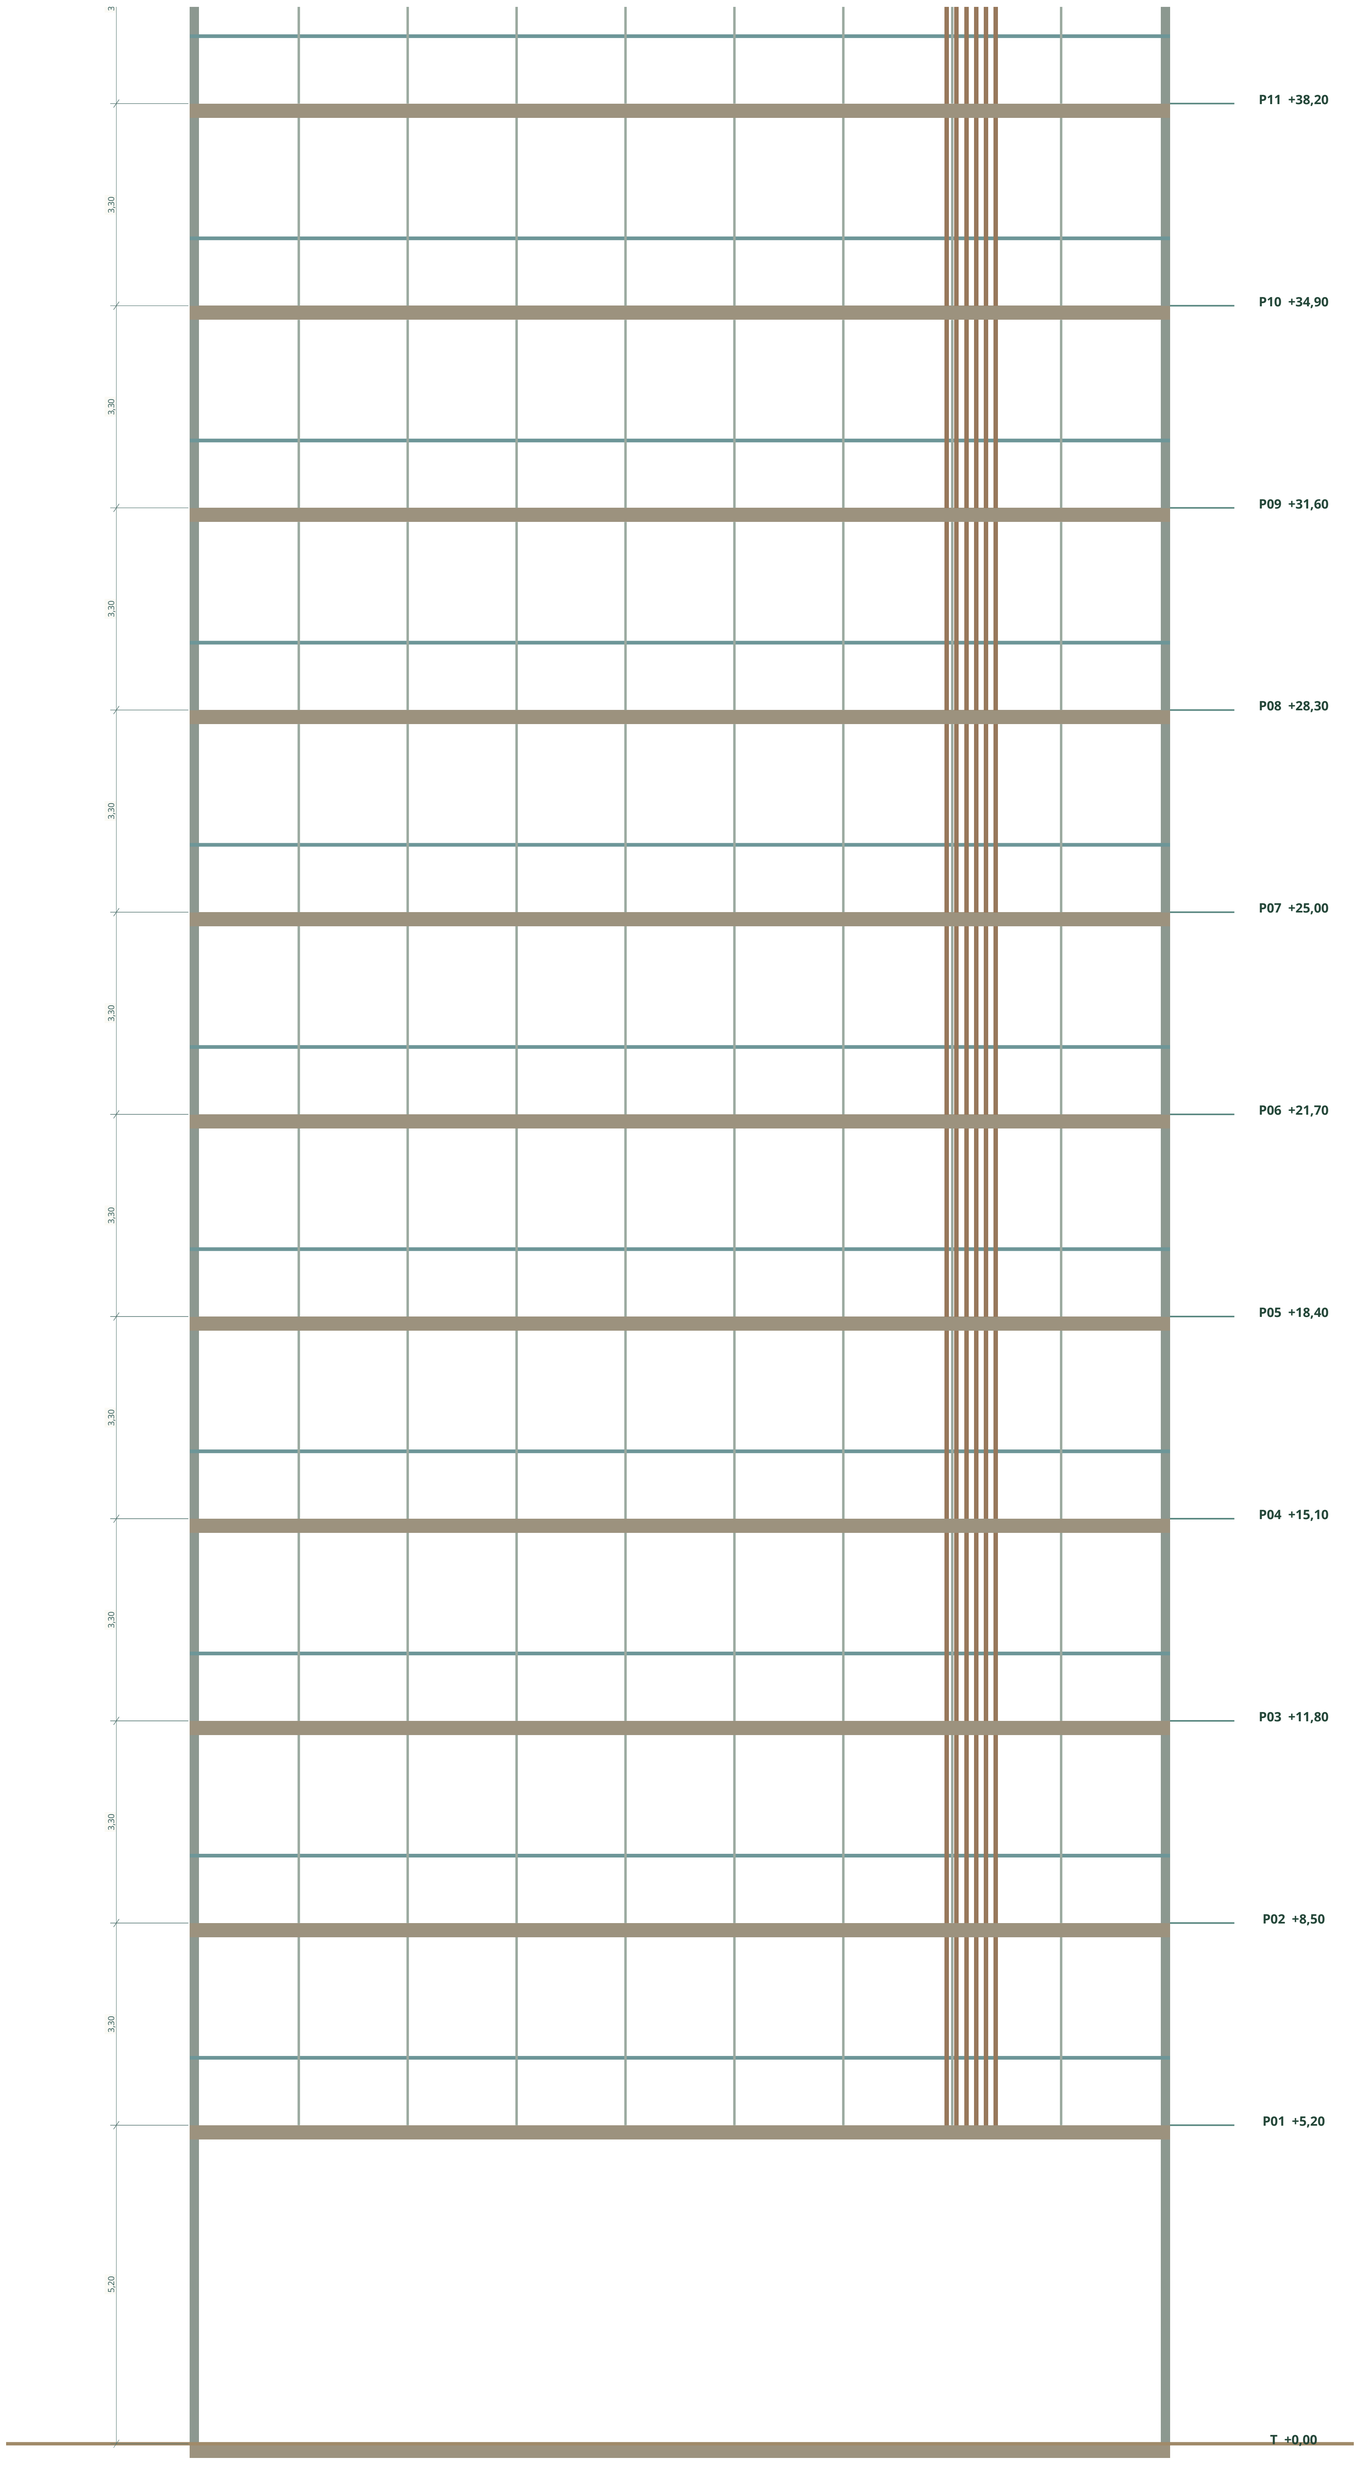

Níveis referidos ao piso do térreo, cota ±0,00 m. As duas folhas têm sobreposição.

CADIAN BRASIL SOFTWARES

RESIDENCIAL JARDINS DA ORLA

Fachada lateral • inferior

Arquitetura | Maquete didática • R03

Autoria gráfica: CADIAN BRASIL SOFTWARES


23/11/2026 | Metros | Escala 1:50

JO-16 / 22 | A0 | 841 × 1189 mm

Estudo simulado • litoral brasileiro fictício • revisão editorial R03

Base: projeto fictício para demonstração de visualização

0 5 m

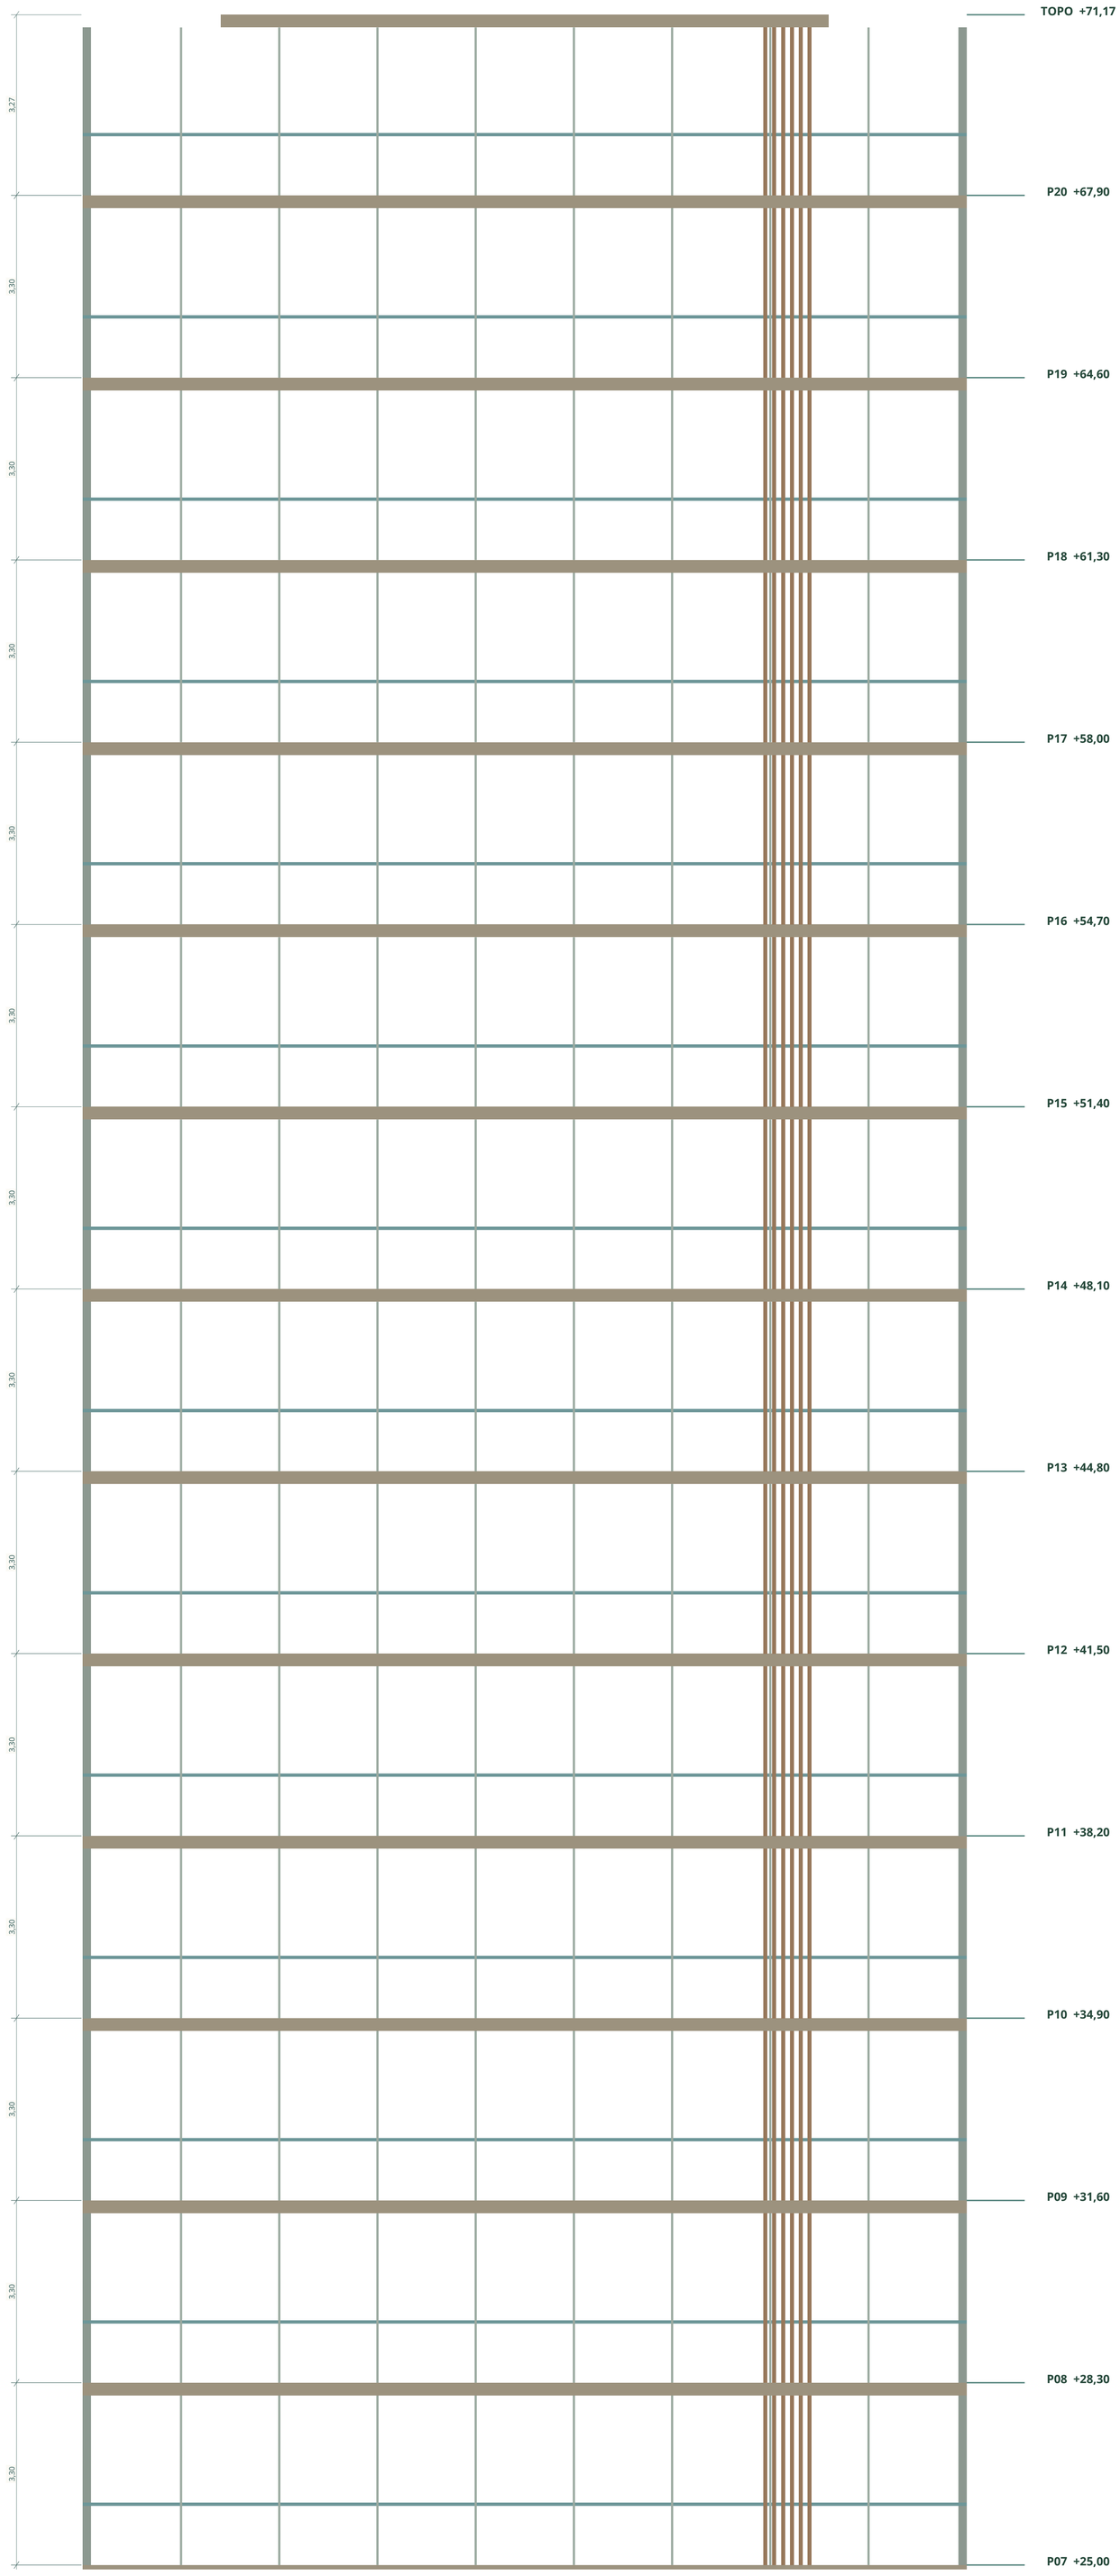

Níveis referidos ao piso do térreo, cota ±0,00 m. As duas folhas têm sobreposição.

CADIAN BRASIL SOFTWARES

RESIDENCIAL JARDINS DA ORLA

Fachada lateral • superior

Arquitetura | Maquete didática • R03

Autoria gráfica: CADIAN BRASIL SOFTWARES

23/11/2026 | Metros | Escala 1:50

JO-17 / 22 | A0 | 841 × 1189 mm

Estudo simulado • litoral brasileiro fictício • revisão editorial R03

Base: projeto fictício para demonstração de visualização