
CASA DO PÁTIO / SOBRADO


PROJETO DIDÁTICO / CADian 2027 Pro

Térreo e circulação

Térreo · planta cotada

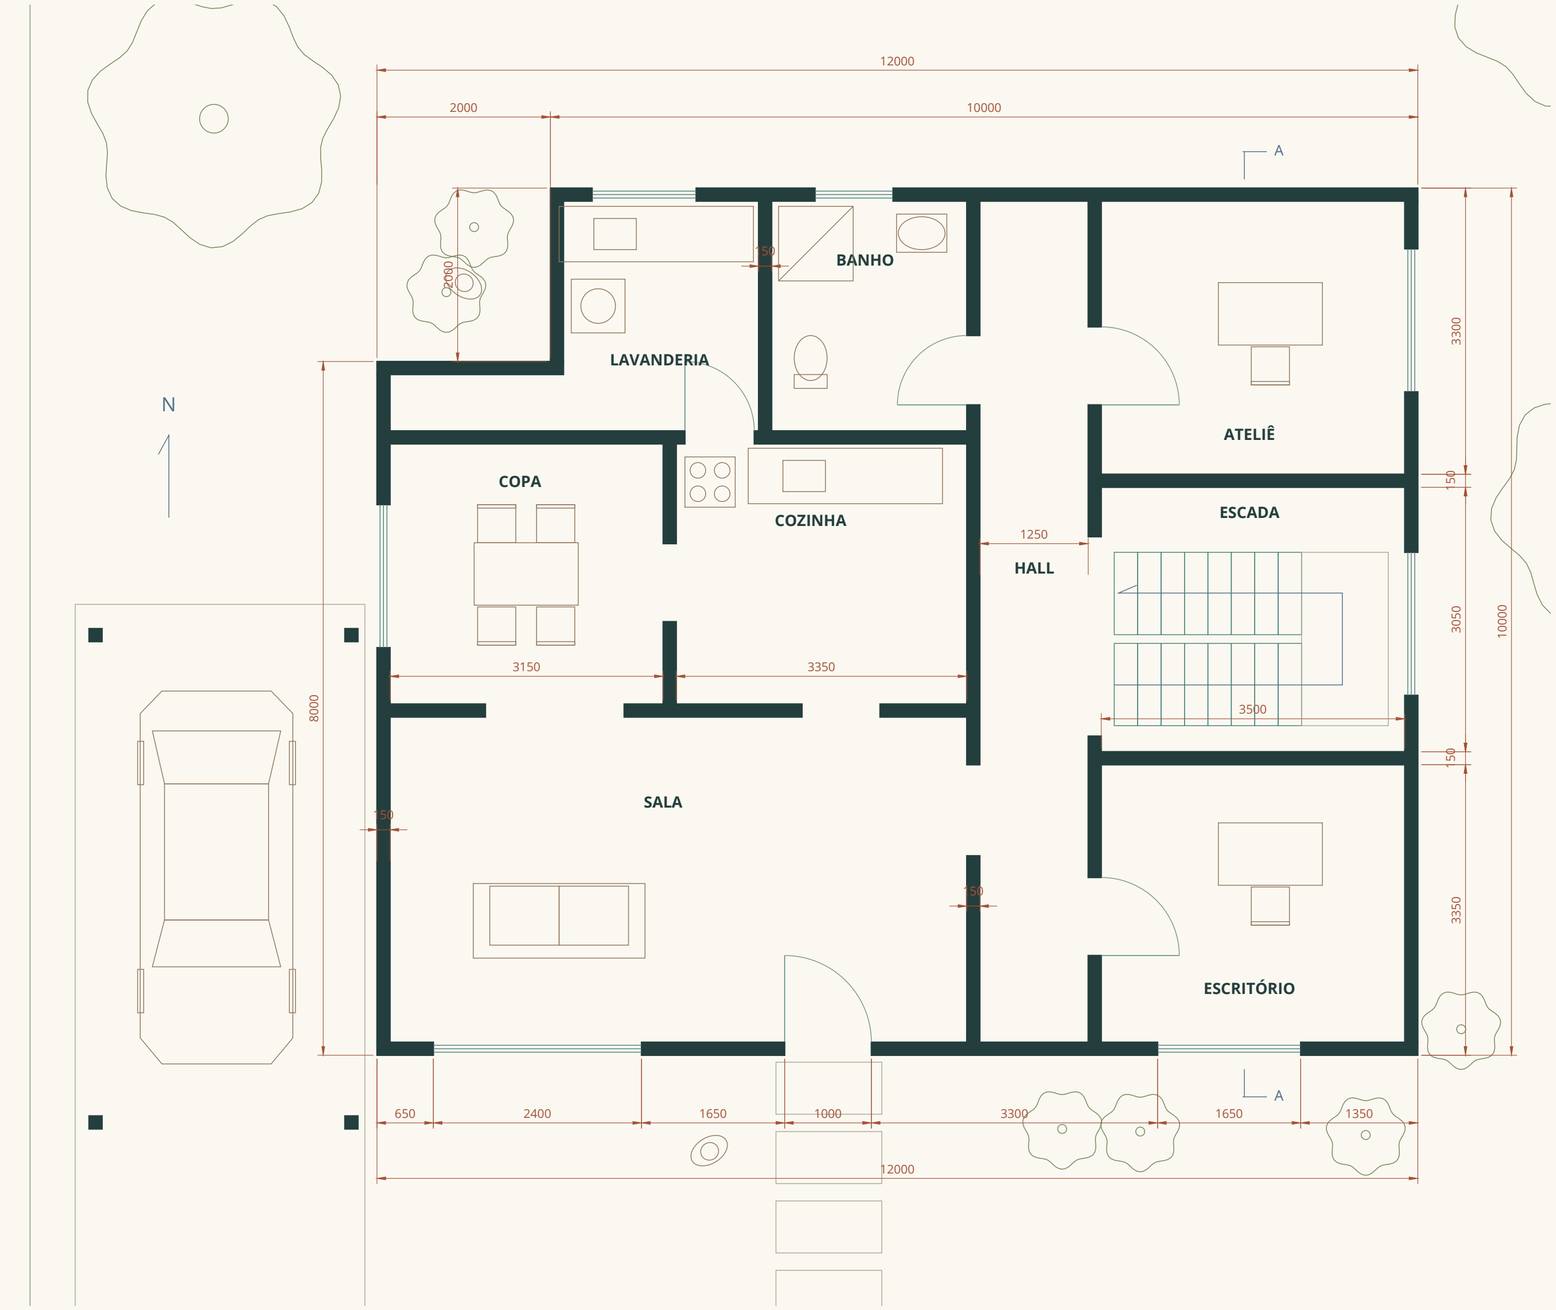

Circulação e escada

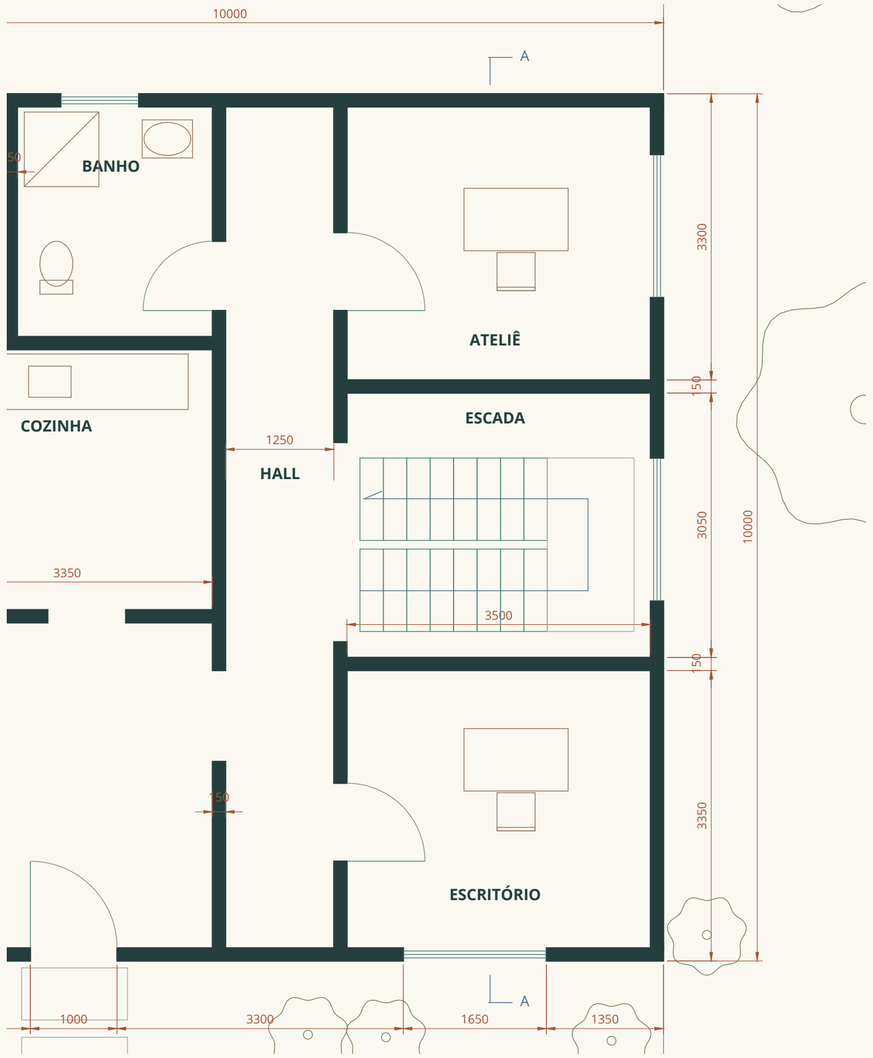

5 m · imprimir em tamanho real


PROJETO / CASA DO PÁTIO **Sobrado com três quartos e varanda**	CONTEÚDO DA PRANCHA **Planta do térreo**	CÓDIGO **CP-ARQ-01**	ESCALA / FORMATO **1:50 A2**	FOLHA **01 / 06**
AUTORIA / CADIAN BRASIL SOFTWARES cadian.com.br | (31) 99955-1840 | comercial@cadian.com.br	COTAS EM MILÍMETROS Projeto didático | modelo 1:1	**REV. 02**	**19/11/2026**	CURSO CADian

CASA DO PÁTIO / SOBRADO

Pavimento superior e escada


PROJETO DIDÁTICO / CADian 2027 Pro

Superior · quartos e varanda

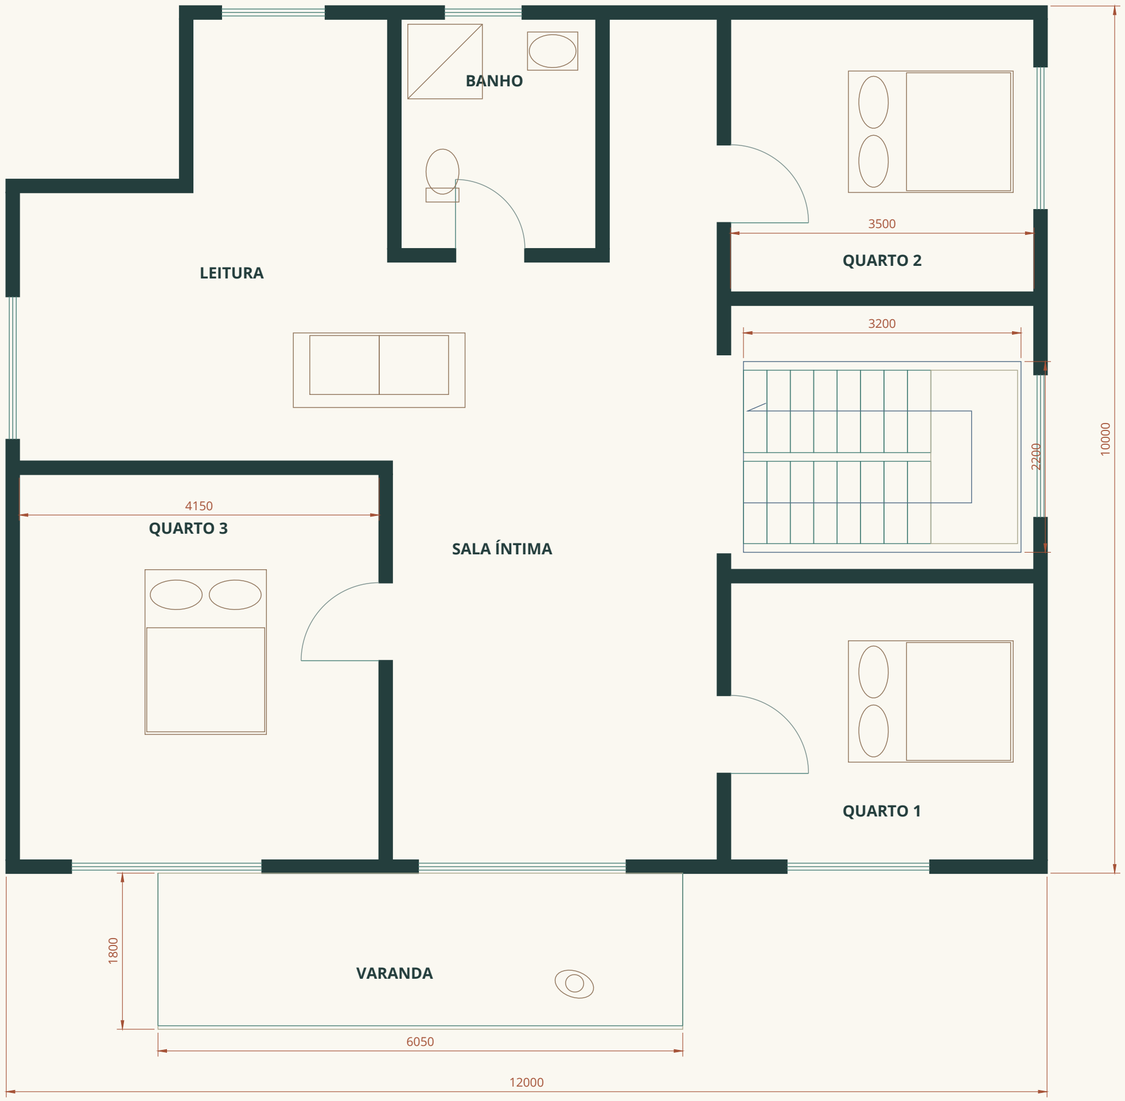

Escada desenvolvida · 18 espelhos

DESENVOLVIMENTO DOS DOIS LANCES

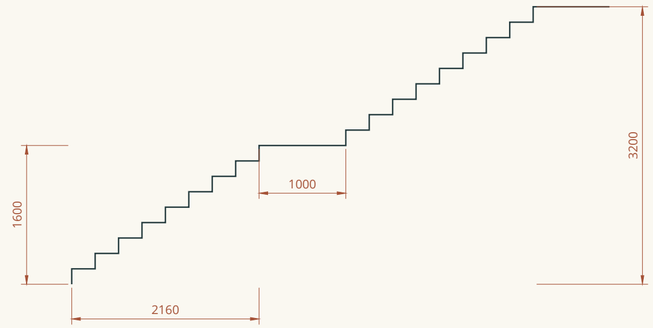


5 m · imprimir em tamanho real

PROJETO / CASA DO PÁTIO **Sobrado com três quartos e varanda**	CONTEÚDO DA PRANCHA **Planta superior e escada**	CÓDIGO **CP-ARQ-02**	ESCALA / FORMATO **1:50 A2**	FOLHA **02 / 06**
AUTORIA / CADIAN BRASIL SOFTWARES cadian.com.br | (31) 99955-1840 | comercial@cadian.com.br	COTAS EM MILÍMETROS Projeto didático | modelo 1:1	**REV. 02**	**19/11/2026**	CURSO CADian


CASA DO PÁTIO / SOBRADO

Cobertura e corte transversal

Cobertura e madeiramento

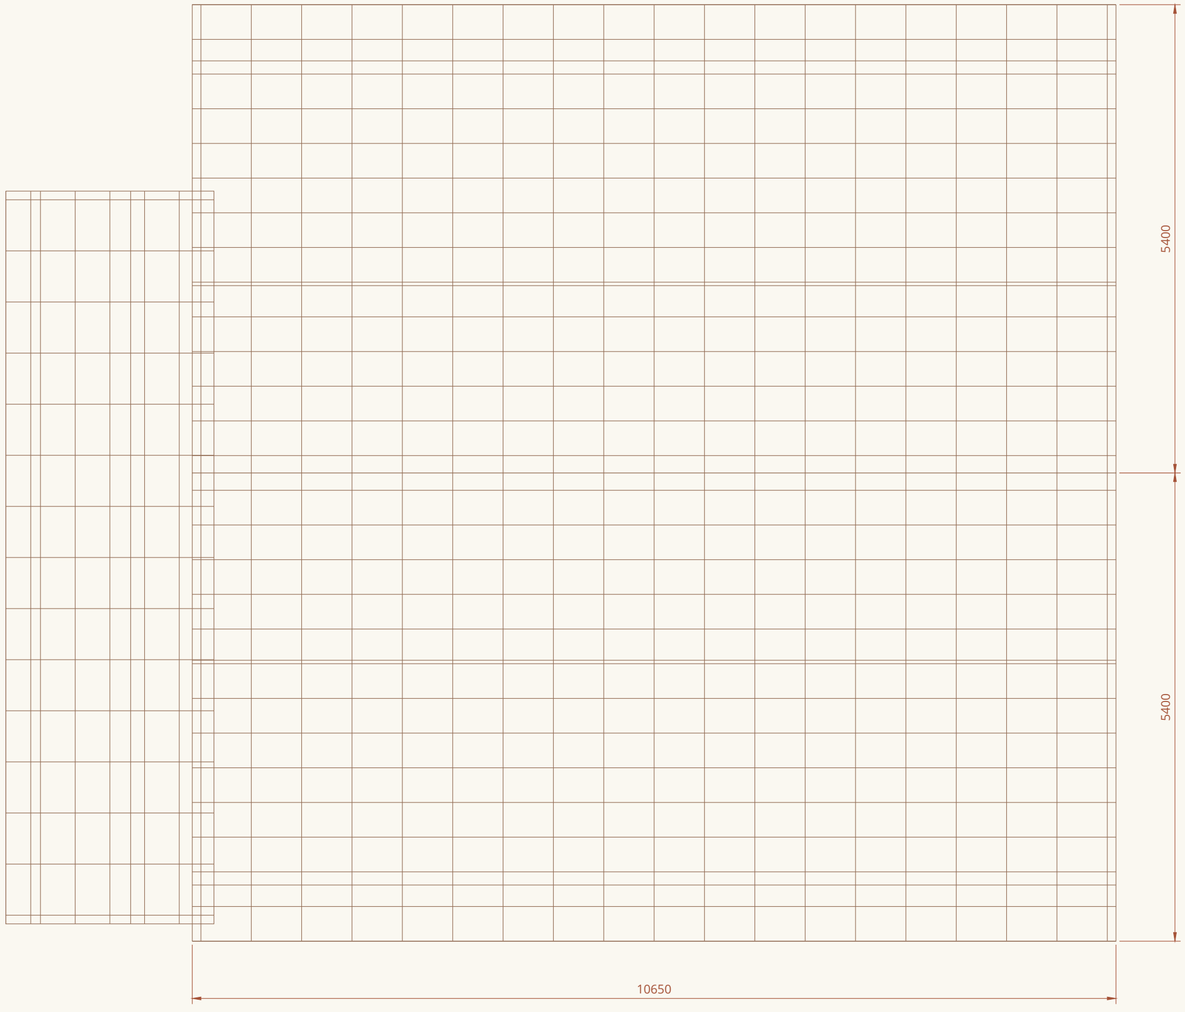

Corte A–A · X = 14 000

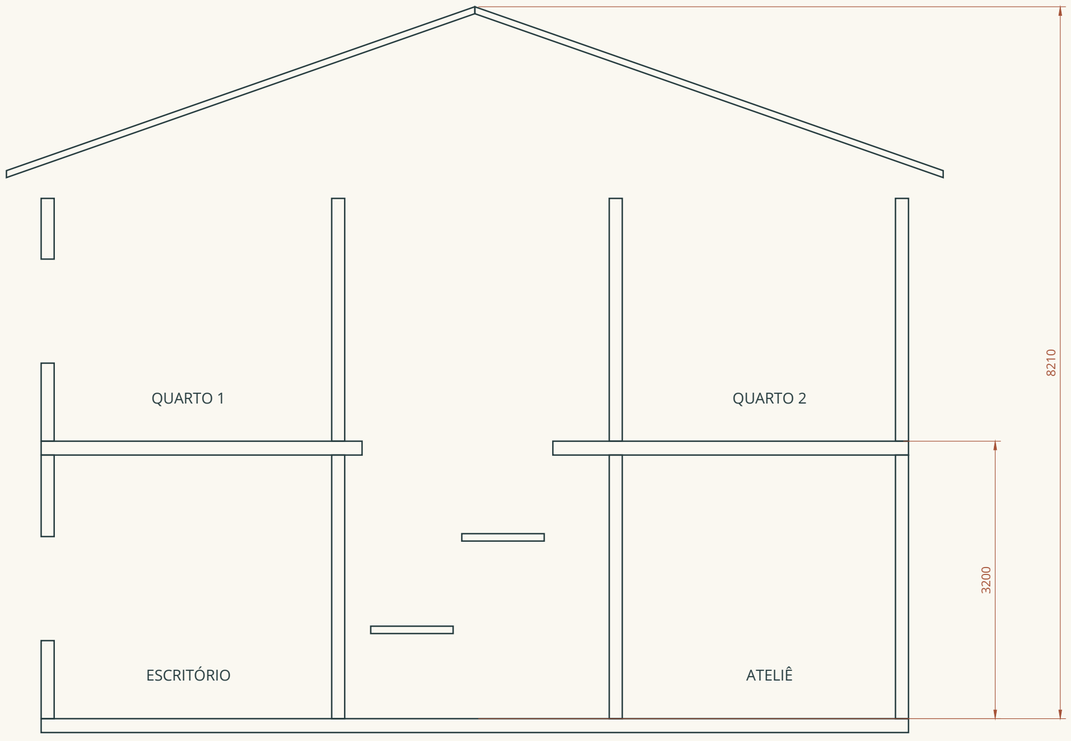


5 m · imprimir em tamanho real

PROJETO / CASA DO PÁTIO **Sobrado com três quartos e varanda**	CONTEÚDO DA PRANCHA **Cobertura e corte A–A**	CÓDIGO **CP-ARQ-03**	ESCALA / FORMATO **1:50 A2**	FOLHA **03 / 06**
AUTORIA / CADIAN BRASIL SOFTWARES cadian.com.br | (31) 99955-1840 | comercial@cadian.com.br	COTAS EM MILÍMETROS Projeto didático | modelo 1:1	**REV. 02**	**19/11/2026**	CURSO CADian

Elevação sul

Elevação sul · varanda e garagem

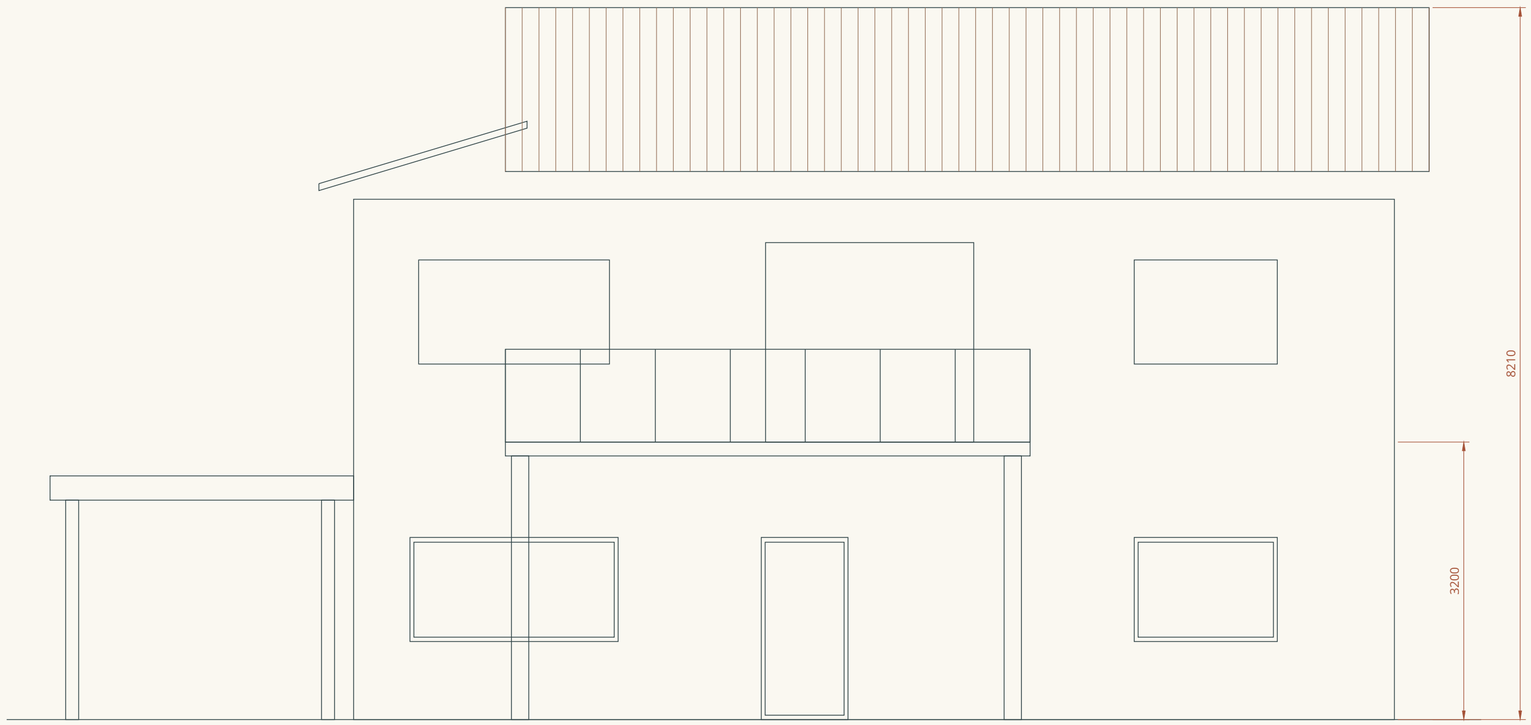


5 m · imprimir em tamanho real

PROJETO / CASA DO PÁTIO **Sobrado com três quartos e varanda**	CONTEÚDO DA PRANCHA **Elevação sul**	CÓDIGO **CP-ARQ-04**	ESCALA / FORMATO **1:50 A2**	FOLHA **04 / 06**
AUTORIA / CADIAN BRASIL SOFTWARES cadian.com.br | (31) 99955-1840 | comercial@cadian.com.br	COTAS EM MILÍMETROS Projeto didático | modelo 1:1	**REV. 02**	**19/11/2026**	CURSO CADian

Elevação leste

Elevação leste · ala dos quartos

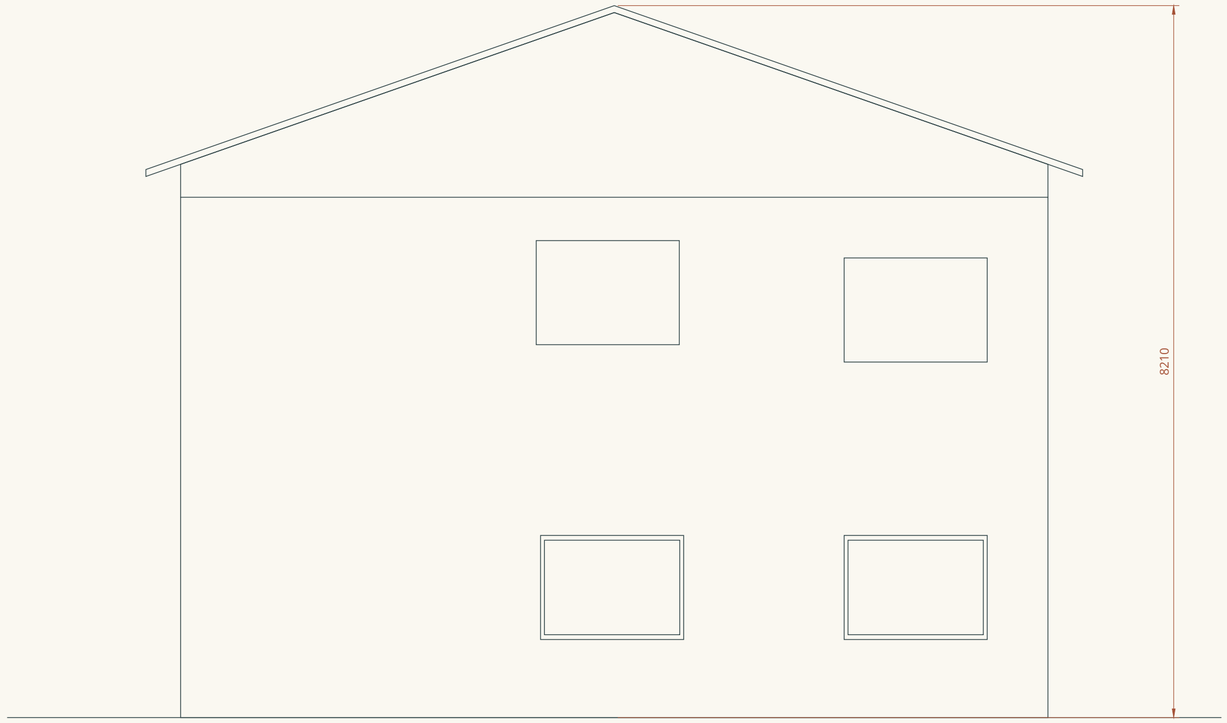


5 m · imprimir em tamanho real

PROJETO / CASA DO PÁTIO **Sobrado com três quartos e varanda**	CONTEÚDO DA PRANCHA **Elevação leste**	CÓDIGO **CP-ARQ-05**	ESCALA / FORMATO **1:50 A2**	FOLHA **05 / 06**
AUTORIA / CADIAN BRASIL SOFTWARES cadian.com.br | (31) 99955-1840 | comercial@cadian.com.br	COTAS EM MILÍMETROS Projeto didático | modelo 1:1	**REV. 02**	**19/11/2026**	CURSO CADian

CASA DO PÁTIO / SOBRADO

Isométrica do sobrado

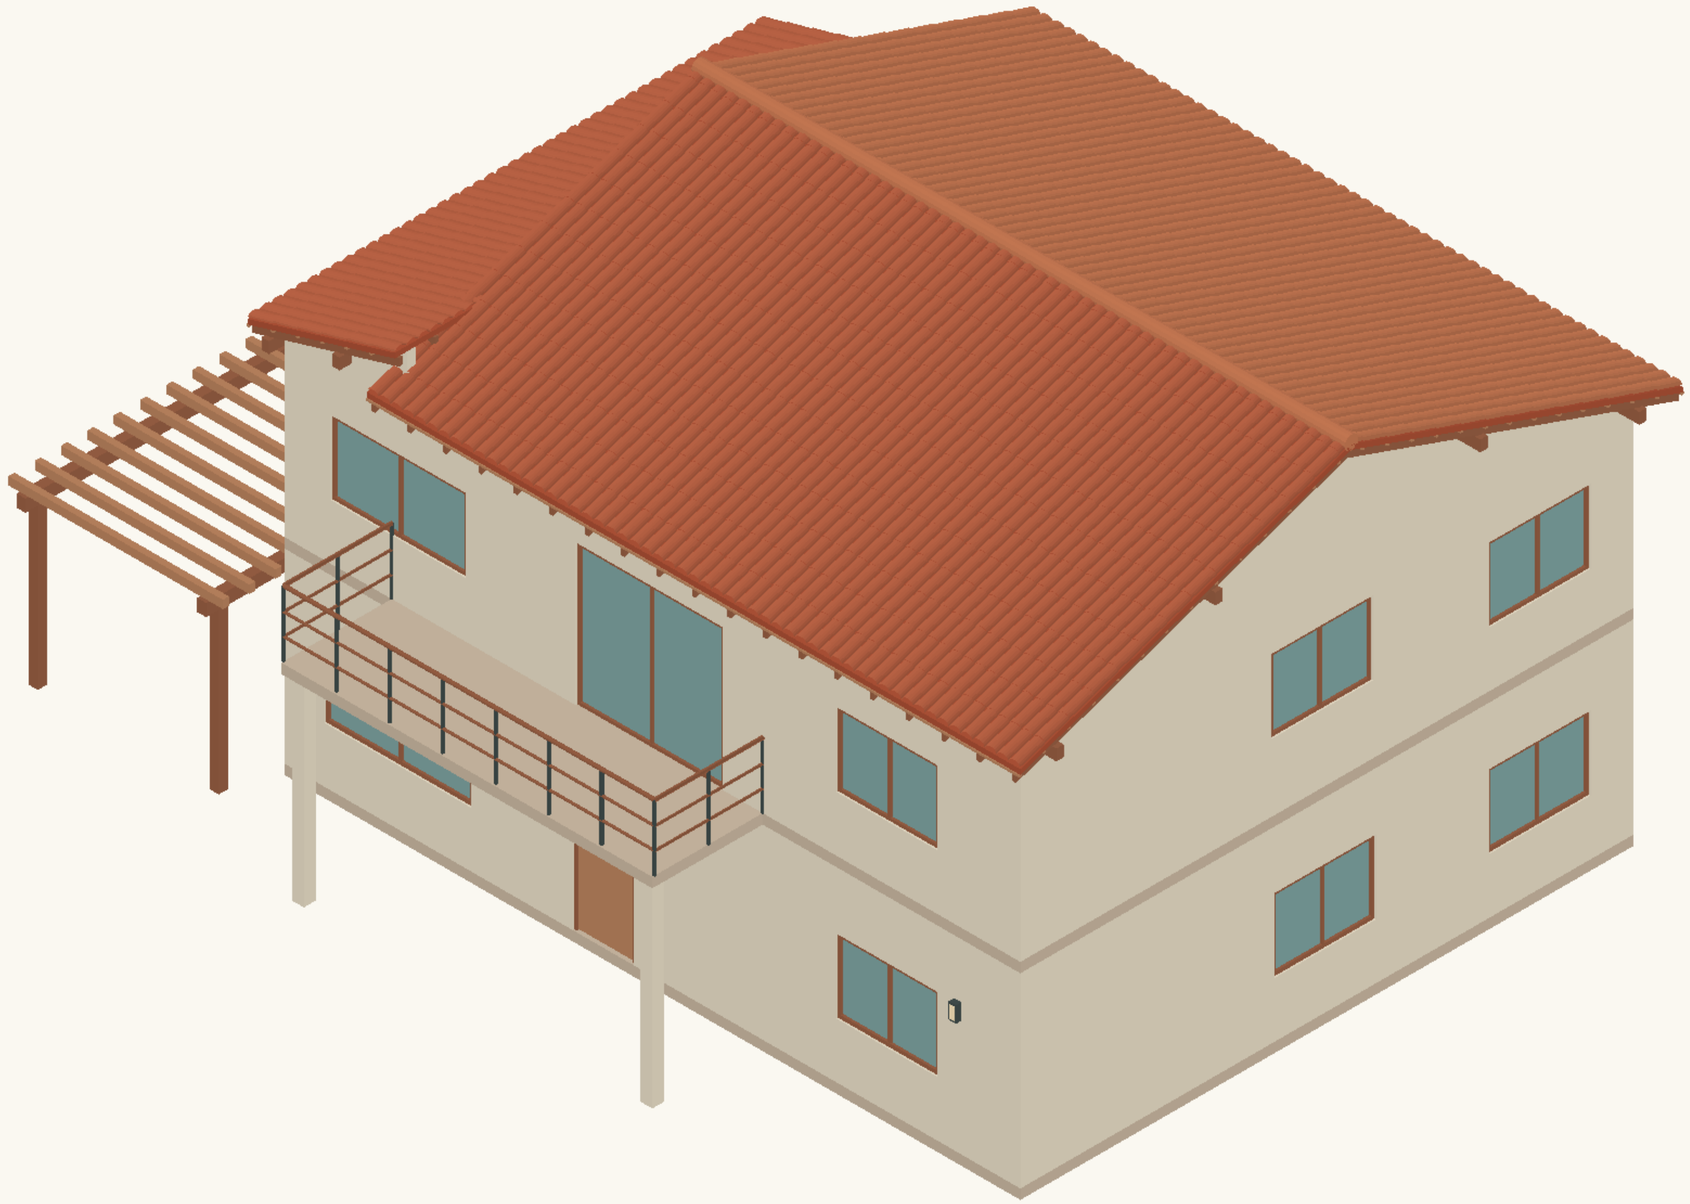

5 m · imprimir em tamanho real

PROJETO / CASA DO PÁTIO **Sobrado com três quartos e varanda**	CONTEÚDO DA PRANCHA **Isométrica do modelo 3D**	CÓDIGO **CP-ARQ-06**	ESCALA / FORMATO **1:50 A2**	FOLHA **06 / 06**
AUTORIA / CADIAN BRASIL SOFTWARES cadian.com.br | (31) 99955-1840 | comercial@cadian.com.br	COTAS EM MILÍMETROS Projeto didático | modelo 1:1	**REV. 02**	**19/11/2026**	CURSO CADian