Apartamento-tipo, mobiliário e varandas

Use a planta cotada e a planta humanizada para compor a sala de um apartamento de cinco suítes.



Pratique com o projeto

1. Identifique três zonas
2. Confronte as duas plantas
3. Escolha o enquadramento
4. Confira o mobiliário externo

Registro do exercício


Escolha um ponto de vista para o estar e outro para a varanda e justifique cada escolha.

Material de consulta

JO-01 · Planta humanizada • As pranchas anexas conservam o formato original. Para conferir a escala, imprima somente a prancha em tamanho real.

NORTE

0 5 m

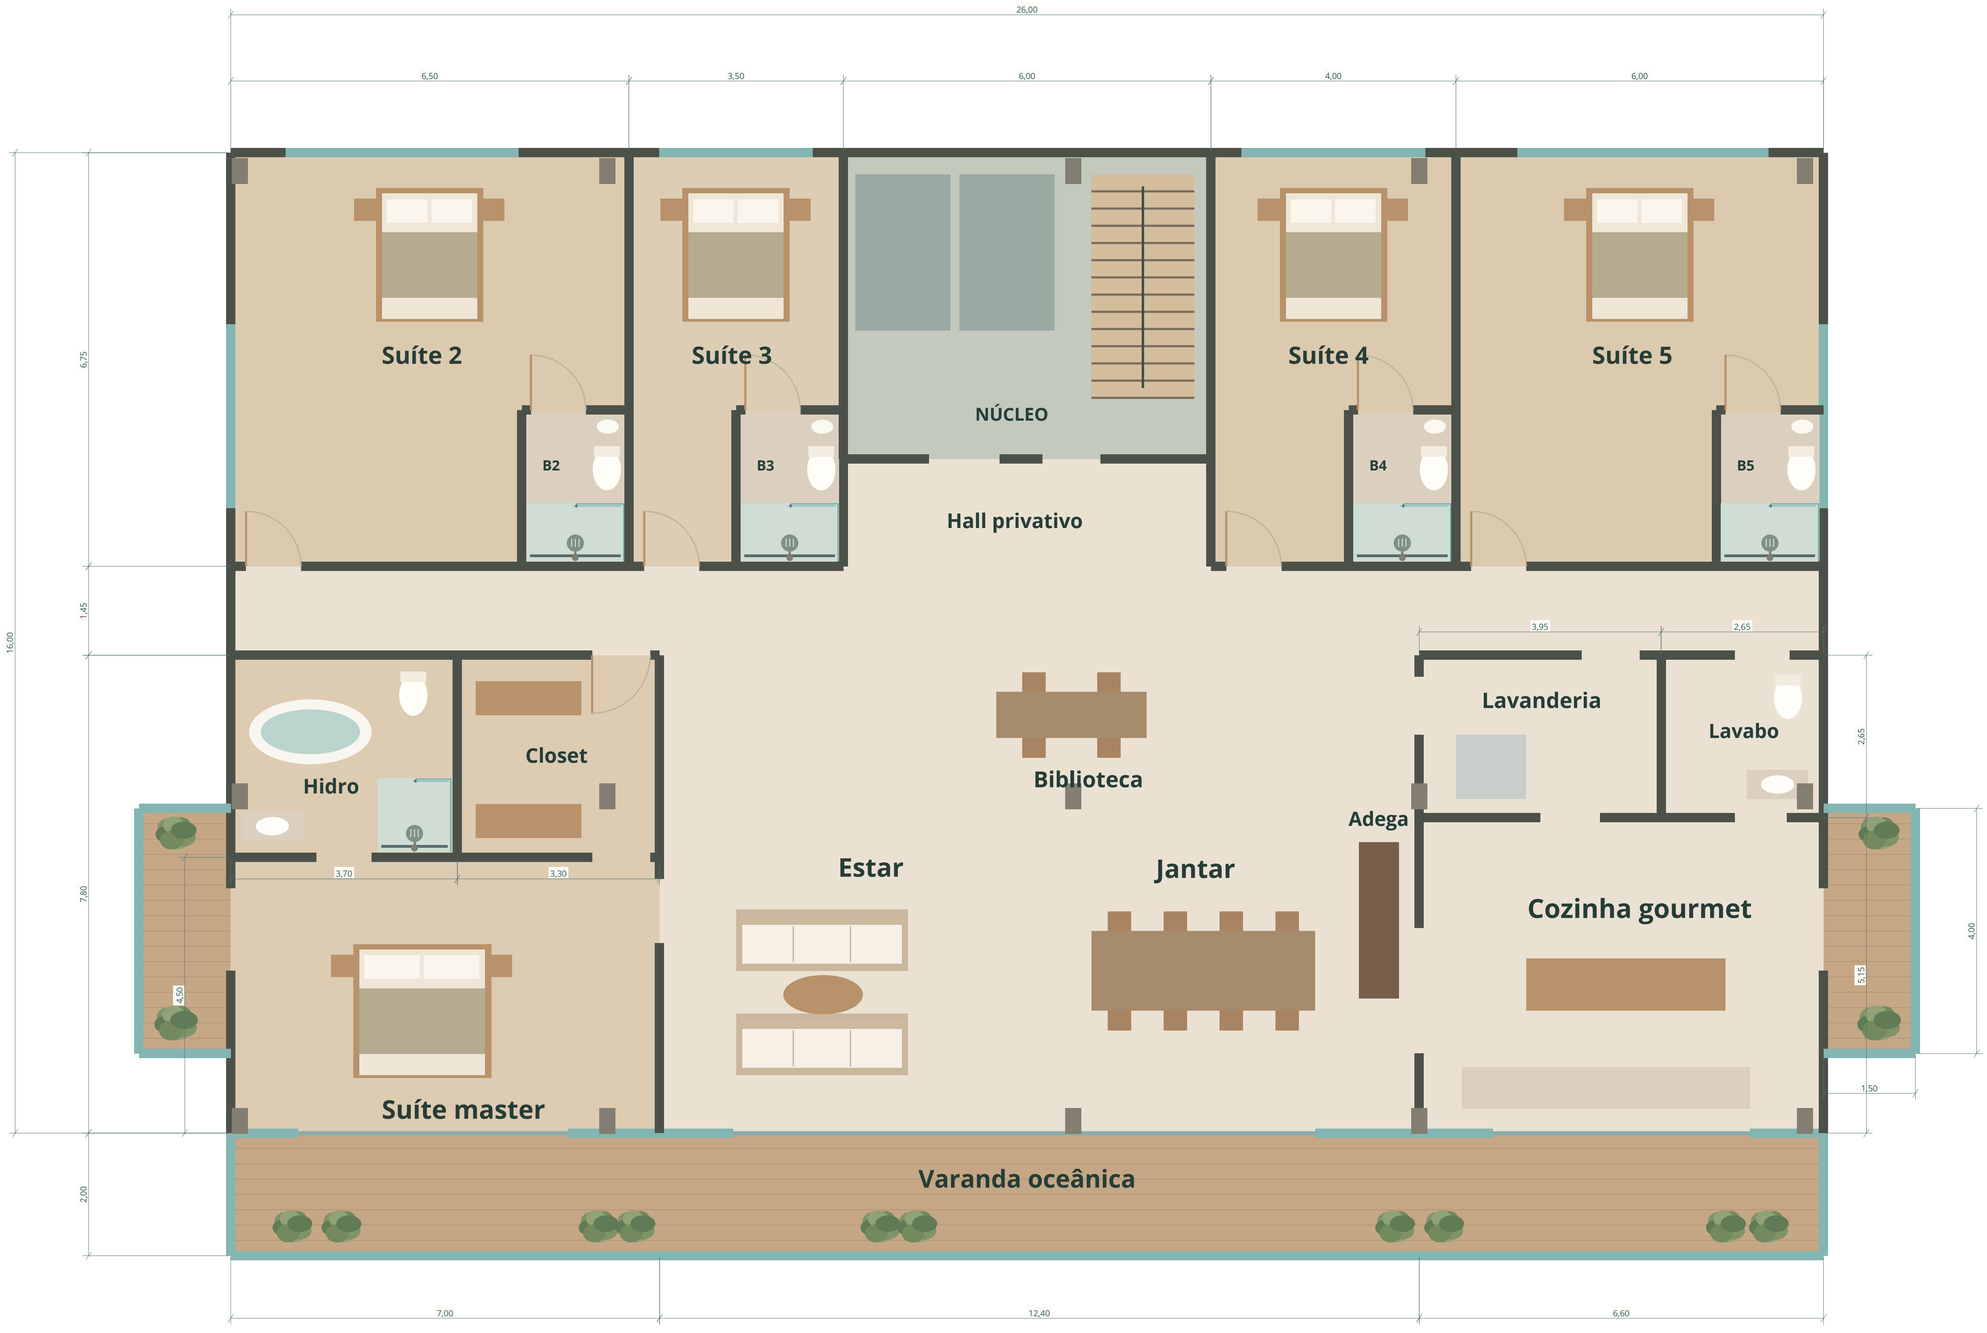

P01–P18 • 450 m² indicativos por unidade, incluindo três varandas.

CADIAN BRASIL SOFTWARES

RESIDENCIAL JARDINS DA ORLA

Apartamento-tipo

Arquitetura | Maquete didática • R03

Autoria gráfica: CADIAN BRASIL SOFTWARES

23/11/2026 | Metros | Escala 1:50

JO-01 / 22 | A1 | 841 × 594 mm

Estudo simulado • litoral brasileiro fictício • revisão editorial R03

Base: projeto fictício para demonstração de visualização